


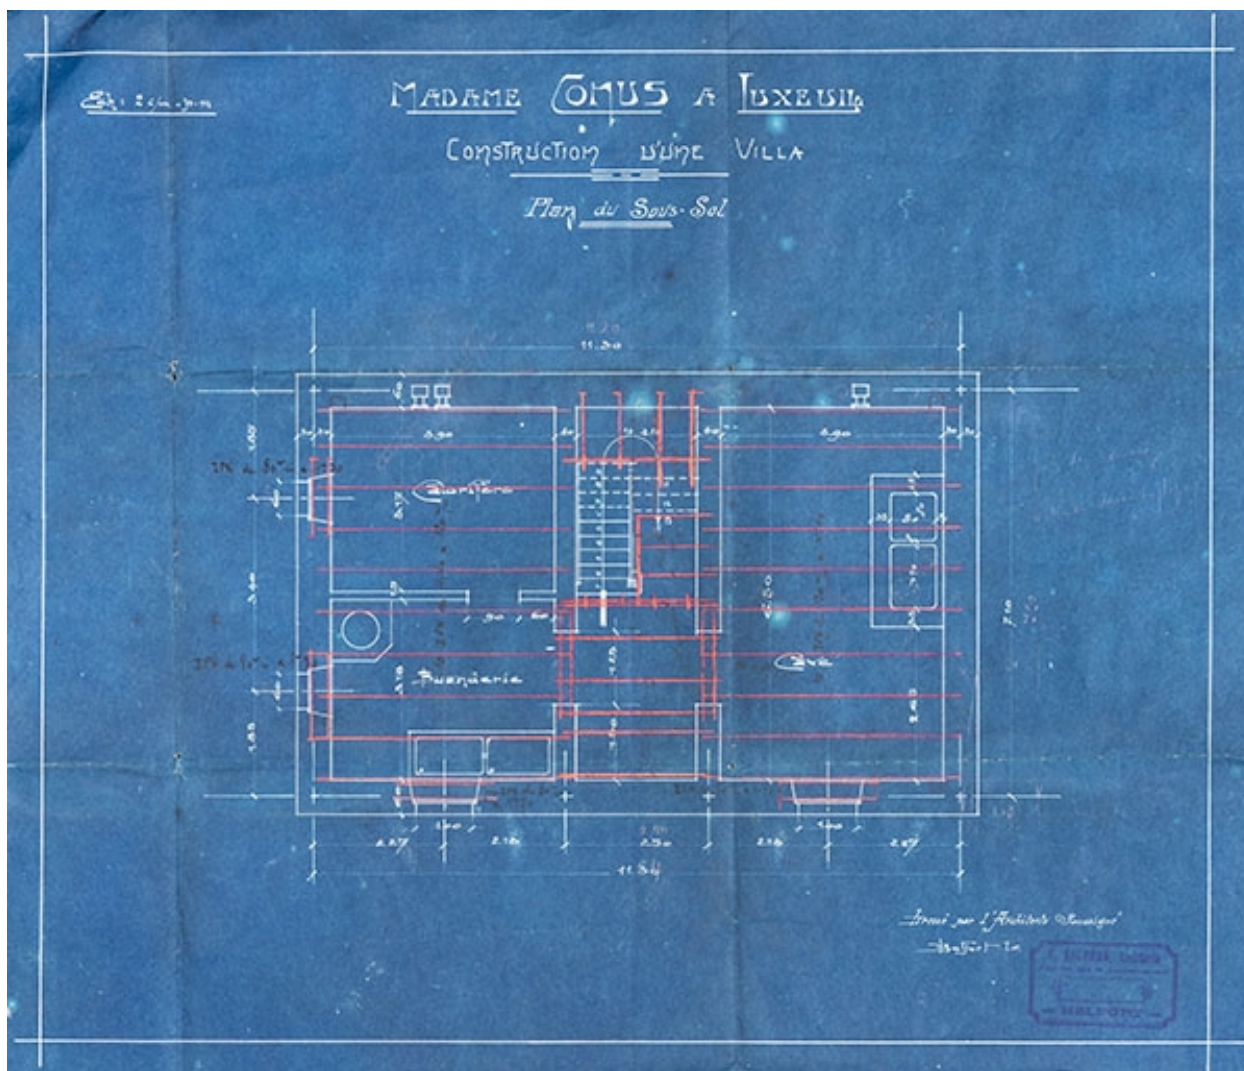

Référence du document reproduit :

- Madame Conus à Luxeuil. Construction d'une villa. Plan du sous-sol / Albert Salomon. [19 juillet 1910]. Diazographie. 45 x 38 cm. Échelle 1/50.
Collection particulière : Romuald Simard, Luxeuil-les-Bains

(c) Région Bourgogne-Franche-Comté, Inventaire du patrimoine
reproduction soumise à autorisation du titulaire des droits d'explo