


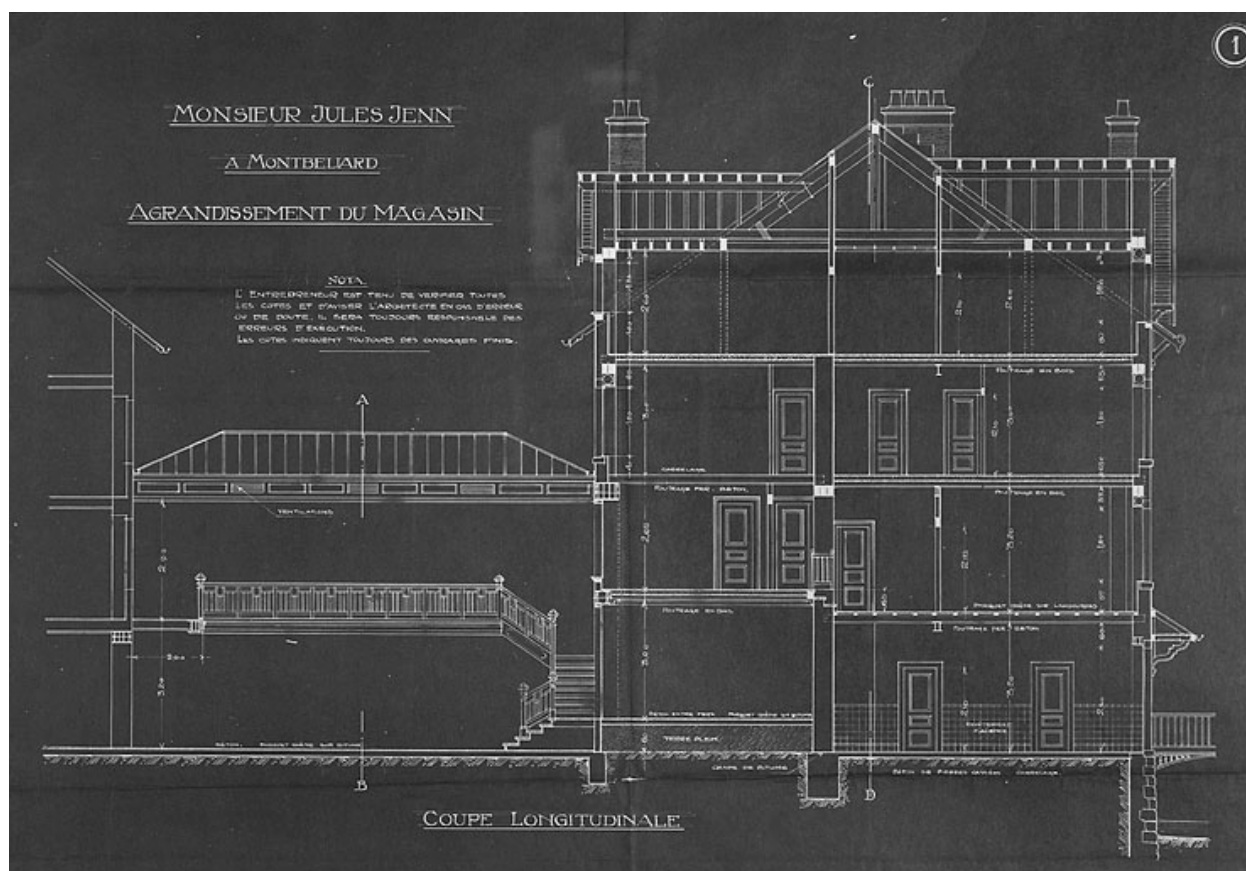

Projet d'agrandissement du magasin de Jules Jenn, rue Cuvier. Coupe longitudinale du deuxième corps de bâtiment, 1914.

Référence du document reproduit :

- **Projet d'agrandissement du magasin de Jules Jenn, rue Cuvier. Coupe longitudinale du deuxième corps de bâtiment, 1914.**

Projet d'agrandissement du magasin de Jules Jenn, rue Cuvier. Coupe longitudinale du deuxième corps de bâtiment, 1914. Tirage bleu, 1914, échelle 1:50 par Reess, Eugène (architecte)

Archives municipales, Montbéliard : I O 28, pièce 1

IVR43_19872500396V

Auteur de l'illustration : Yves Sancey

Auteur du document reproduit : Eugène (architecte) NEPASUTILISERReess

Date de prise de vue : 1987

(c) Région Bourgogne-Franche-Comté, Inventaire du patrimoine ; (c) Archives communales, Montbéliard

reproduction soumise à autorisation du titulaire des droits d'exploitation