


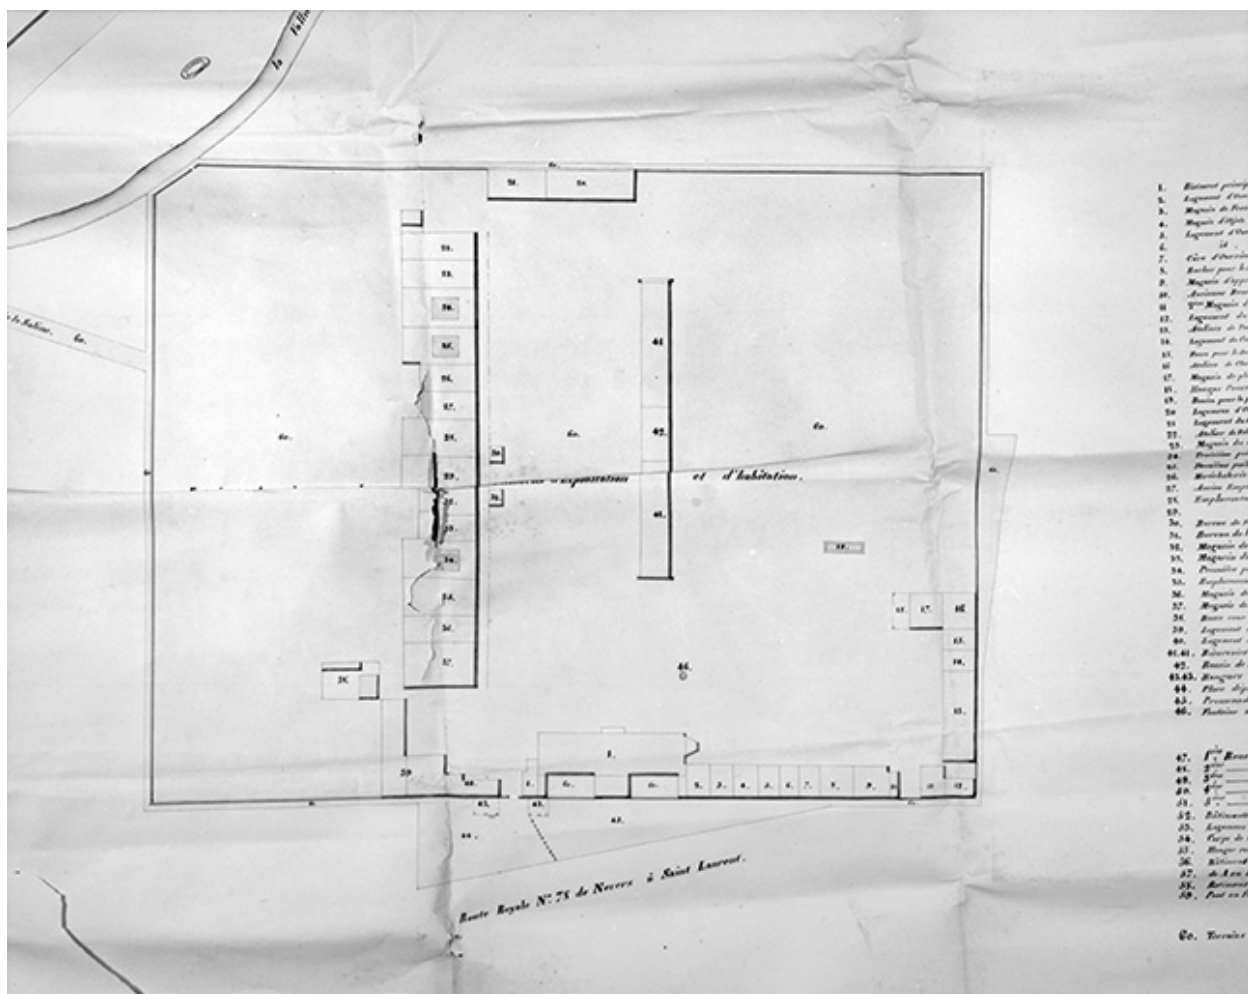

Plan général des Bâtiments et Dépendances des Salines de Montmorot [... : détail].

Référence du document reproduit :

- **Plan général des Bâtiments et Dépendances des Salines de Montmorot [... : détail].**

Plan général des Bâtiments et Dépendances des Salines de Montmorot [... : détail].

Dessin, 1841. Copie du plan de Robin de 1841, échelle 1:200.

Archives nationales, Paris : F14 4375

IVR43_19933900059X

Auteur de l'illustration : Daniel Lebée

Date de prise de vue : 1993

(c) Région Bourgogne-Franche-Comté, Inventaire du patrimoine
reproduction soumise à autorisation du titulaire des droits d'exploitation