


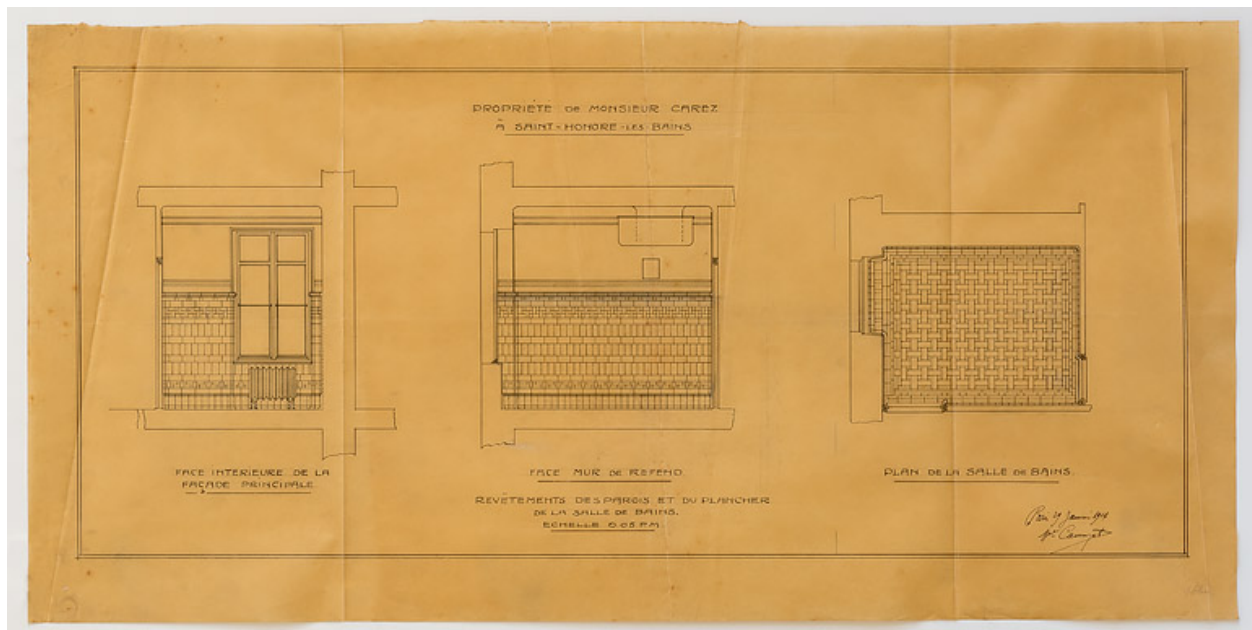

Projet de Charles Camuzat pour le revêtement des murs et du sol.

Référence du document reproduit :

- **Revêtements des parois et du plancher de la salle de bains. 1914.**
Revêtements des parois et du plancher de la salle de bains / C. Camuzat. 29 janvier 1914. Dessin. 93 x 46 cm. Échelle 1/20. In : Archives départementales de la Nièvre. 11 J 78. Fonds Charles Brazeau. Aménagement d'une maison à Saint-Honoré-les-Bains.
Archives départementales de la Nièvre, Nevers : 11 J 78

IVR26_20205800102NUC2A

Auteur de l'illustration : Pierre-Marie Barbe-Richaud

Auteur du document reproduit : Claude Camuzat

Date de prise de vue : 2020

(c) Région Bourgogne-Franche-Comté, Inventaire du patrimoine ; (c) Archives départementales de la Nièvre
reproduction soumise à autorisation du titulaire des droits d'exploitation