


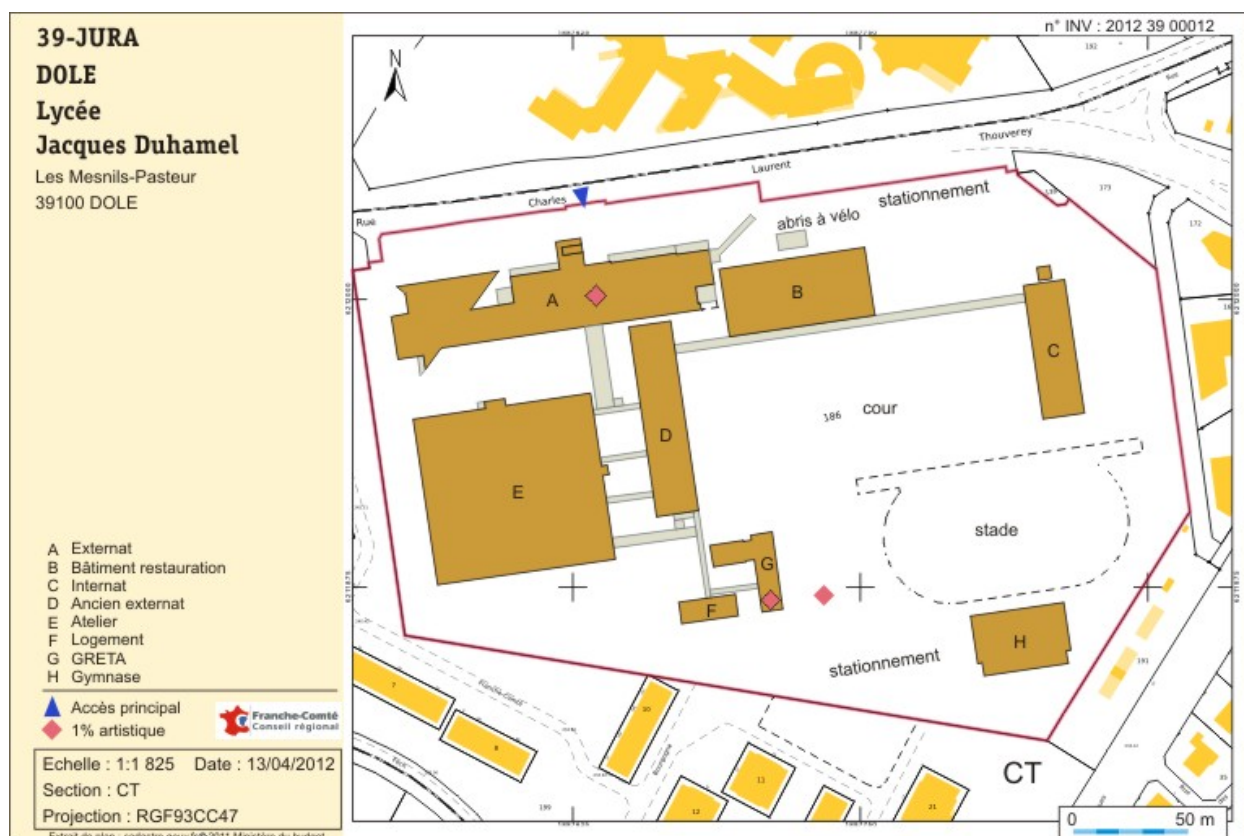

Plan-masse et de situation. Extrait du plan cadastral numérisé, section CT, échelle 1:1825.

IVR43_20123900012NUDA

Auteur de l'illustration : André Céréza

(c) Région Bourgogne-Franche-Comté, Inventaire du patrimoine
 reproduction soumise à autorisation du titulaire des droits d'exploitation