


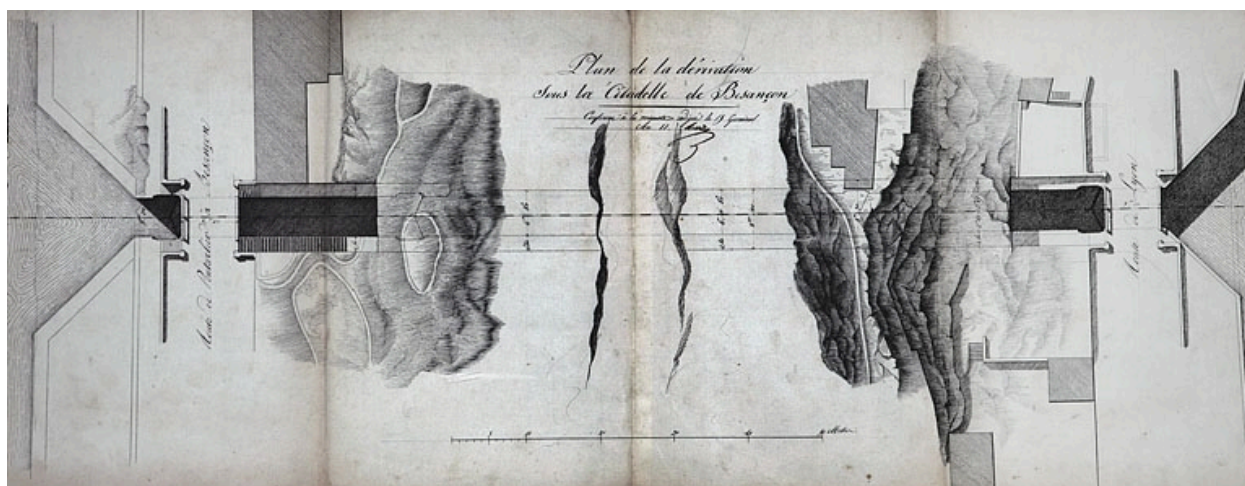

Canal Monsieur. Plan de la dérivation sous la citadelle de Besançon, 1803.

Référence du document reproduit :

- **Canal Monsieur. Plan de la dérivation sous la citadelle de Besançon, 1803.**

Canal Monsieur. Plan de la dérivation sous la citadelle de Besançon, 1803. Dessin (plume), 15 germinal an 11 (5 avril 1803), 34 x 84 cm, échelle graphique (coté), par Liard, Joseph (ingénieur civil) (attribution incertaine)

Archives départementales du Doubs, Besançon : 3 S 200

IVR43_20062500094NUCA

Auteur de l'illustration : Yves Sancey, Auteur de l'illustration : Joseph Liard

Date de prise de vue : 2006

Échelle : 1/200

(c) Région Bourgogne-Franche-Comté, Inventaire du patrimoine ; (c) Archives départementales du Doubs

reproduction soumise à autorisation du titulaire des droits d'exploitation