


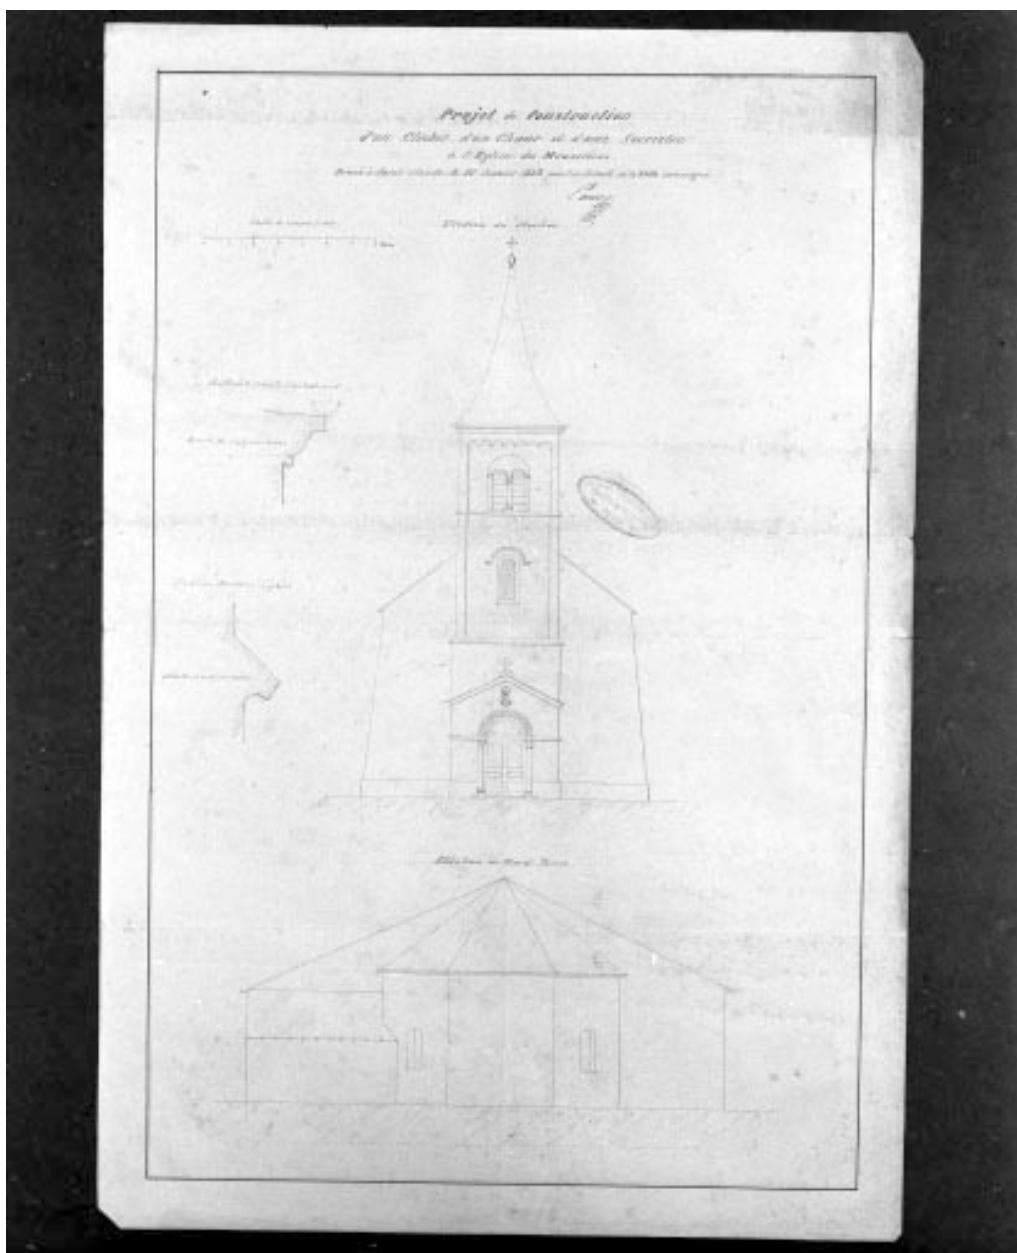

Projet de construction d'un clocher, d'un chœur et d'une sacristie à l'église des Moussières [élévation du clocher, élévation du rond-point].

Référence du document reproduit :

- **Projet de construction d'un clocher, d'un chœur et d'une sacristie à l'église des Moussières [élévation du clocher, élévation du rond-point].**

Projet de construction d'un clocher, d'un chœur et d'une sacristie à l'église des Moussières [élévation du clocher, élévation du rond-point]. Dessin, 1843. Echelle 1:50. Dessin, 1843. Echelle 1:50, par Comoy, Auguste (architecte)
Archives départementales du Jura, Montmorot

IVR43_19943901391X

Auteur de l'illustration : Jérôme Mongreville, Auteur de l'illustration : Auguste Comoy

Date de prise de vue : 1994

(c) Région Bourgogne-Franche-Comté, Inventaire du patrimoine
reproduction soumise à autorisation du titulaire des droits d'exploitation