


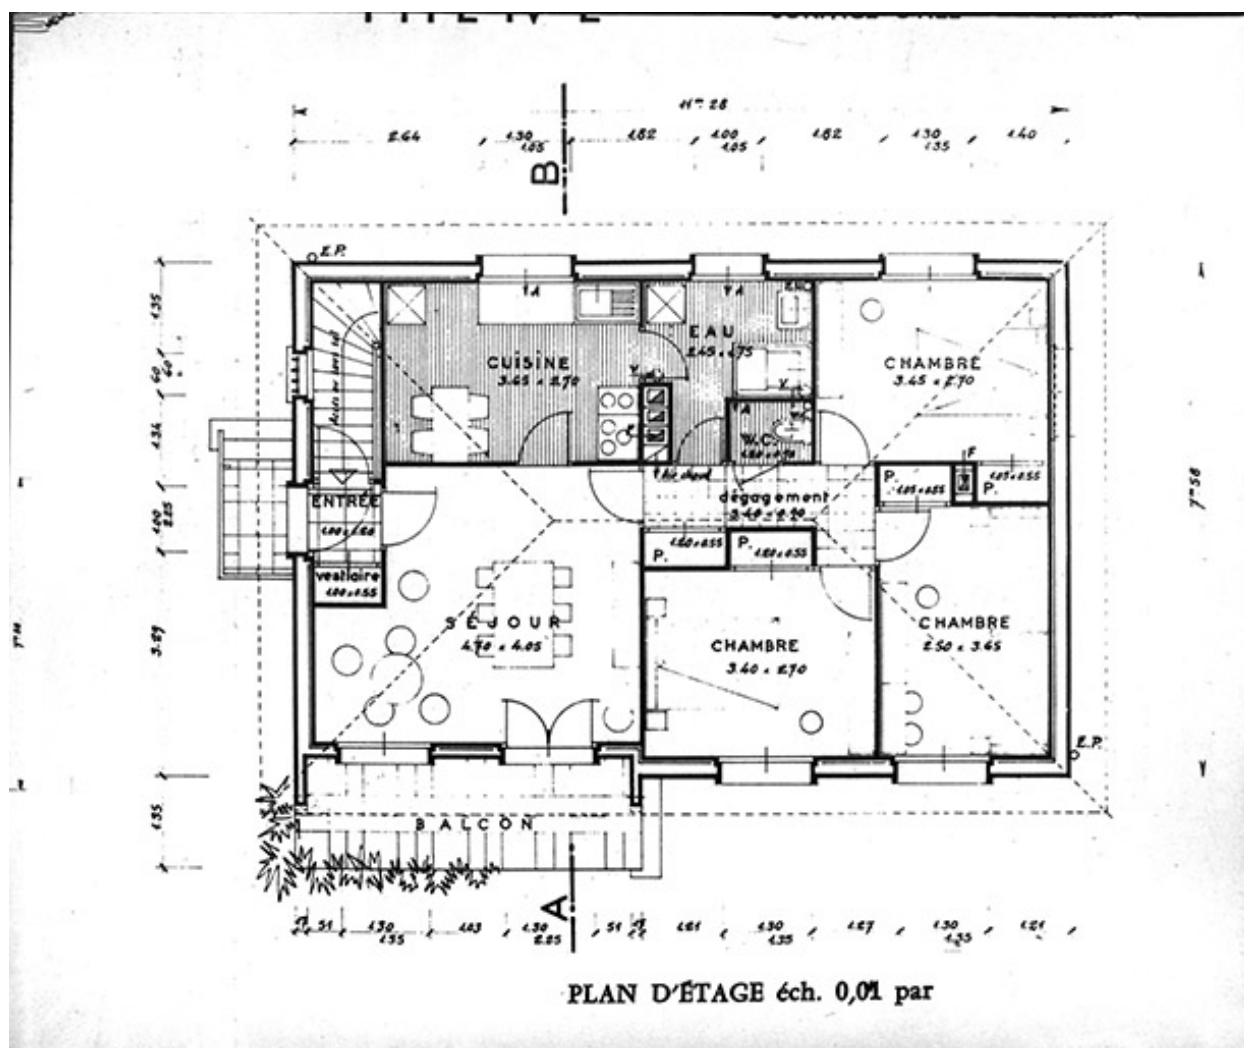

Projet de maison individuelle Type IV E. Plan d'étage.

Référence du document reproduit :

- **Projet de maison individuelle Type IV E. Plan d'étage.**
Projet de maison individuelle Type IV E. Plan d'étage. Dessin, s.d. [1966]. Echelle 1:100, par Duboin, J.-C. (architecte)
Archives de la société Célard Marbres, Saint-Amour

IVR43_19933900370X

Auteur de l'illustration : Jérôme Mongreville, Auteur de l'illustration : Jean-Constant Duboin

Date de prise de vue : 1993

(c) Région Bourgogne-Franche-Comté, Inventaire du patrimoine
reproduction soumise à autorisation du titulaire des droits d'exploitation