


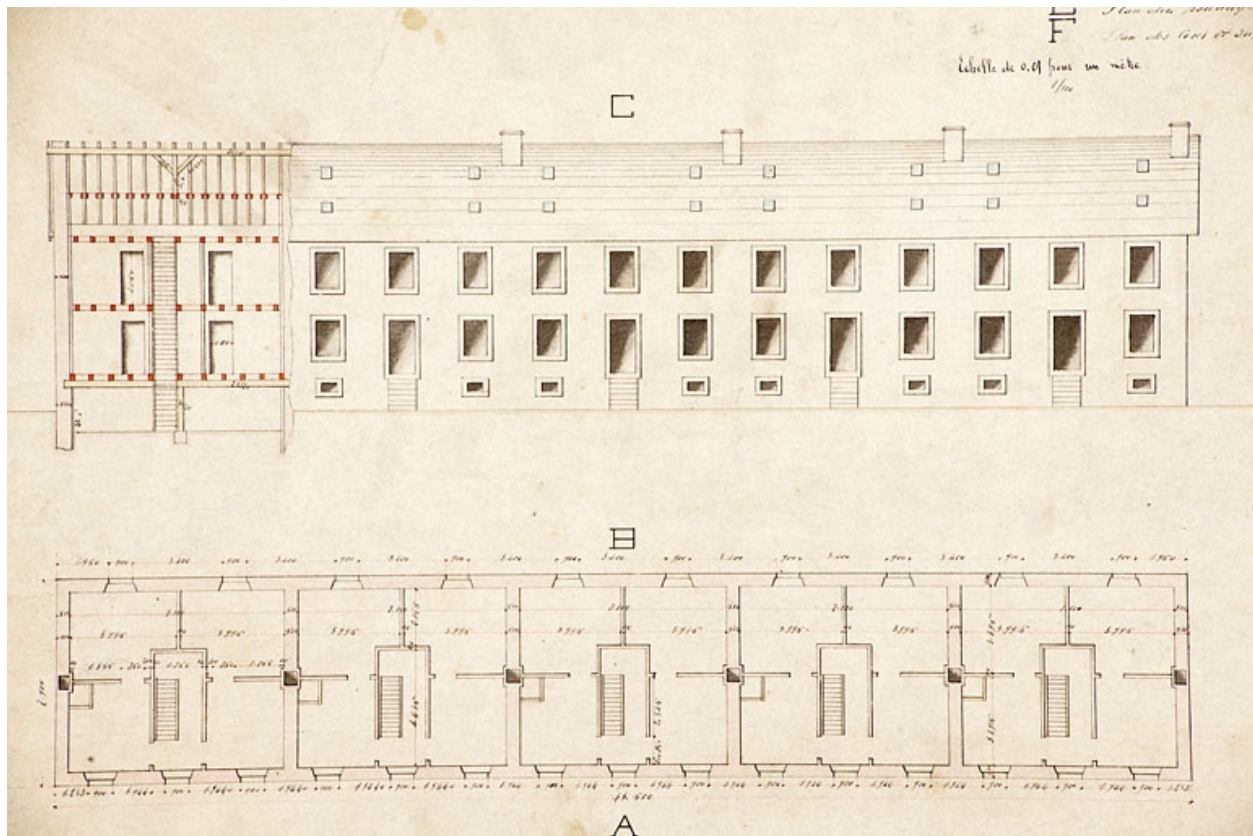

Maison d'habitation à 10 logements. Elévation et plan du 1er étage. Plans, coupe, élévation, échelle 1/100, s.d. [fin 19e siècle].

Référence du document reproduit :

- **Maison d'habitation à 10 logements. Elévation et plan du 1er étage.**
Plans, coupe, élévation, échelle 1/100, s.d. [fin 19e siècle], auteur inconnu
Archives départementales du Territoire de Belfort, Belfort : 35 J 6 D2/5-14BD

IVR43_20122501202NUC4A

Auteur de l'illustration : Jérôme Mongreville

Auteur du document reproduit :

Date de prise de vue : 2012

(c) Région Bourgogne-Franche-Comté, Inventaire du patrimoine

reproduction soumise à autorisation du titulaire des droits d'exploitation