


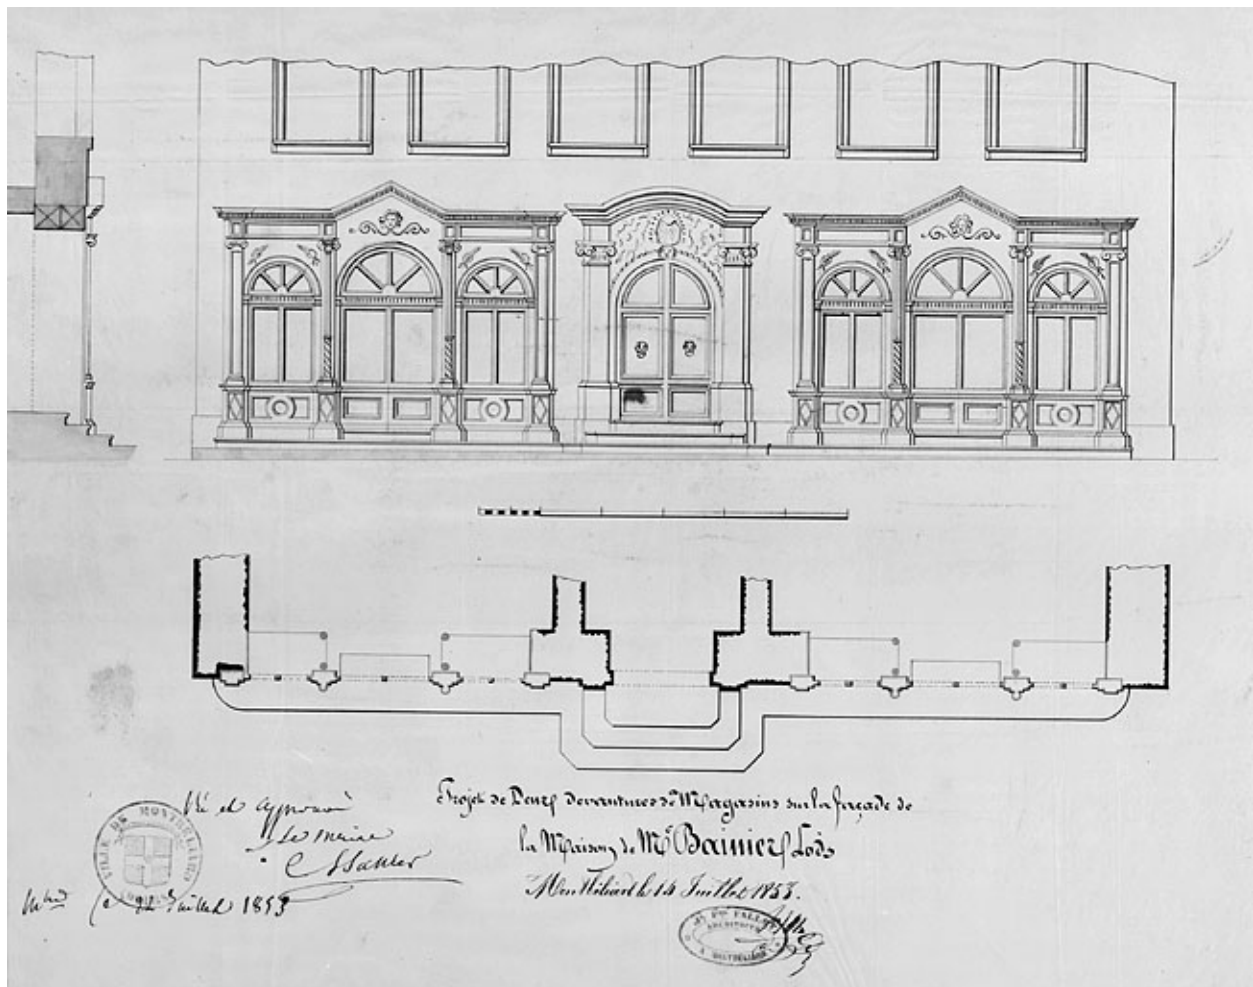

Projet de devantures de magasins, 1853.

Référence du document reproduit :

- **Projet de devantures de magasins, 1853.**

Projet de devantures de magasins, 1853. Dessin, 1853, échelle 1:50, par Fallot, Jean-Frédéric (architecte)

Archives municipales, Montbéliard : I O 16, pièce 19

IVR43_19862500497V

Auteur de l'illustration : Jérôme Mongreville, Auteur de l'illustration : Jean-Frédéric Fallot

Date de prise de vue : 1986

(c) Région Bourgogne-Franche-Comté, Inventaire du patrimoine
reproduction soumise à autorisation du titulaire des droits d'exploitation