


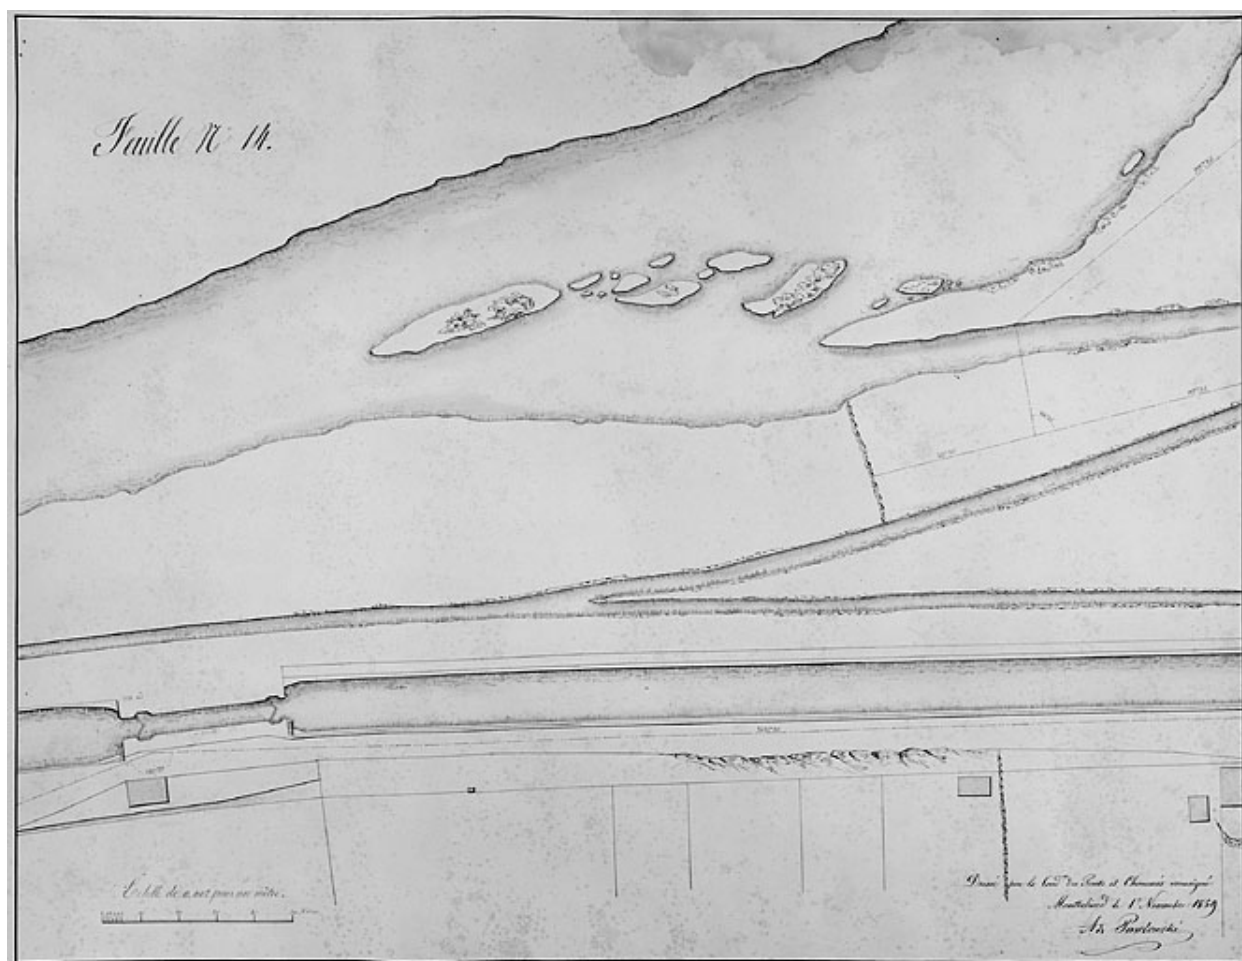

Plan parcellaire de 1859, feuille 14.

Référence du document reproduit :

- **Plan parcellaire de 1859, feuille 14.**
Plan parcellaire de 1859, feuille 14. Dessin lavé, 1859, échelle 1:500, par Pawlowski, Ad. (conducteur de travaux)
Archives municipales, Montbéliard

IVR43_19862500523V

Auteur de l'illustration : Jérôme Mongreville

Auteur du document reproduit : Ad. Pawlowski

Date de prise de vue : 1986

(c) Région Bourgogne-Franche-Comté, Inventaire du patrimoine ; (c) Archives communales, Montbéliard
reproduction soumise à autorisation du titulaire des droits d'exploitation