


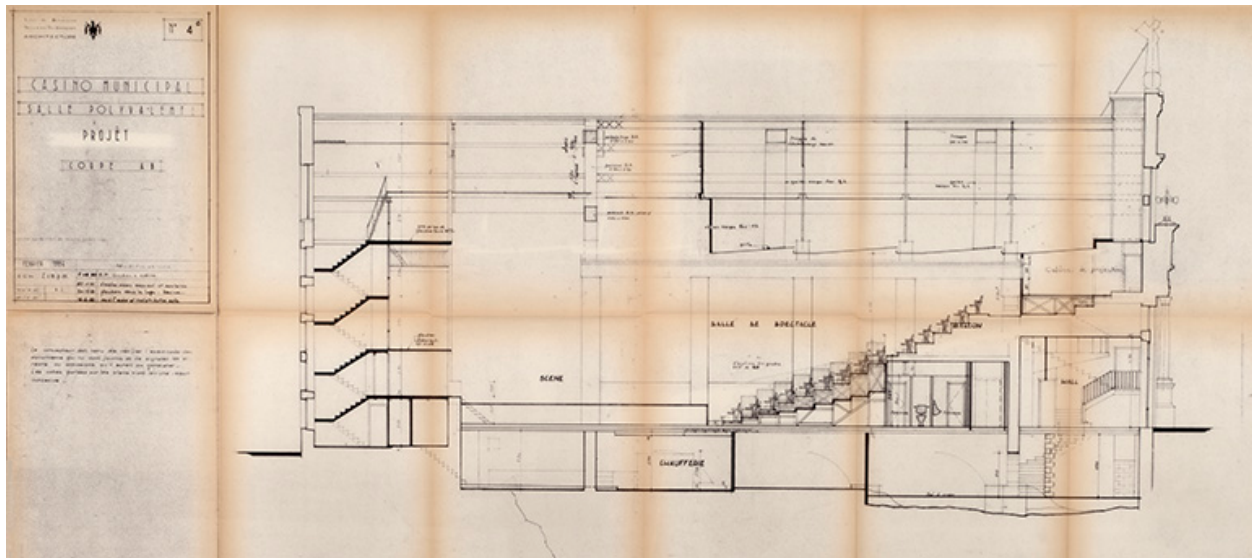

Projet d'aménagement, coupe longitudinale (février 1984).

Référence du document reproduit :

- **Casino municipal. Projet. Coupe AB. Février 1984.**
Ville de Besançon. Services techniques. Département du Doubs. Casino municipal. Projet. Coupe AB / V.C. Février 1984. Tirage. Échelle 1/50. 128 x 54 cm.
Centre dramatique national, Besançon

IVR43_20232500292NUC4A

Auteur de l'illustration : Jérôme Mongreville

Auteur du document reproduit : auteur inconnu

Date de prise de vue : 2023

(c) Région Bourgogne-Franche-Comté, Inventaire du patrimoine
reproduction soumise à autorisation du titulaire des droits d'exploitation