


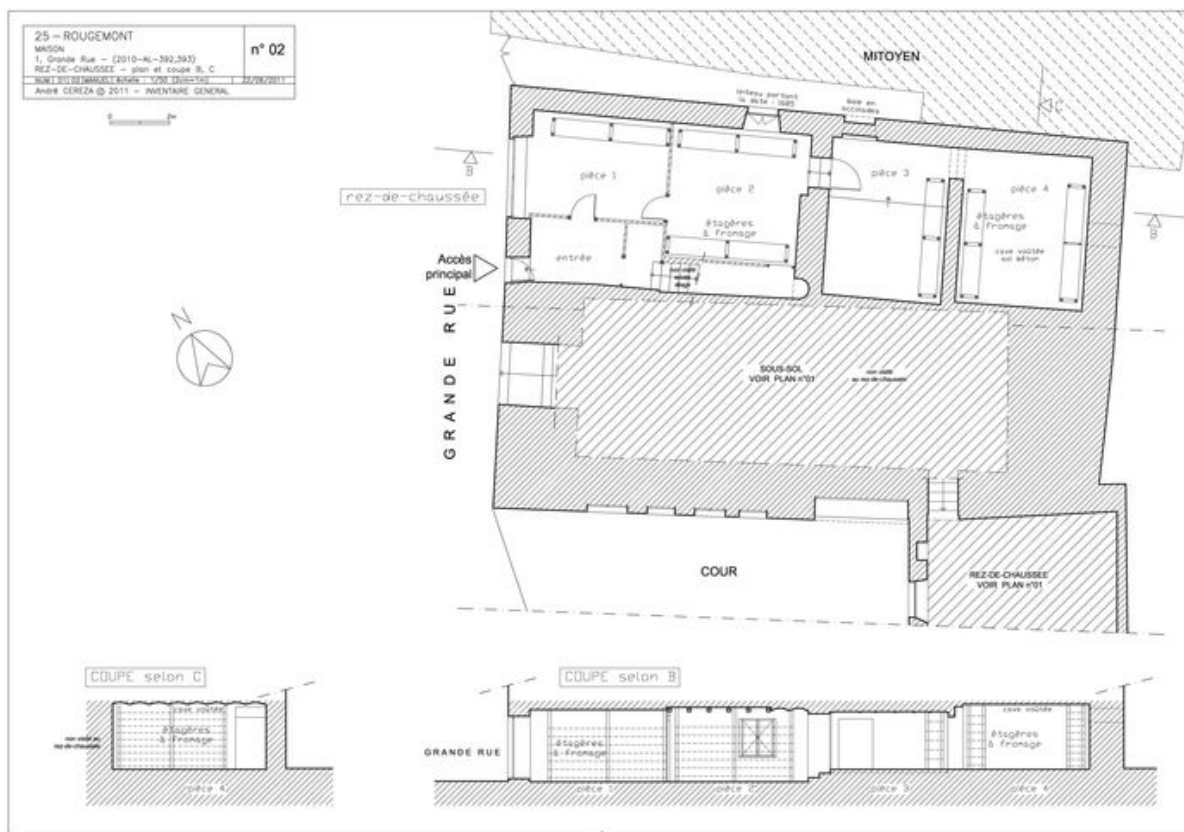

Plan et coupe B et C du rez-de-chaussée.

IVR43_20112501111NUDYY

Auteur de l'illustration : André Céréza

Date de prise de vue : 2011

Technique de relevé : relevé manuel ; Échelle : 1/50

(c) Région Bourgogne-Franche-Comté, Inventaire du patrimoine

reproduction soumise à autorisation du titulaire des droits d'exploitation