


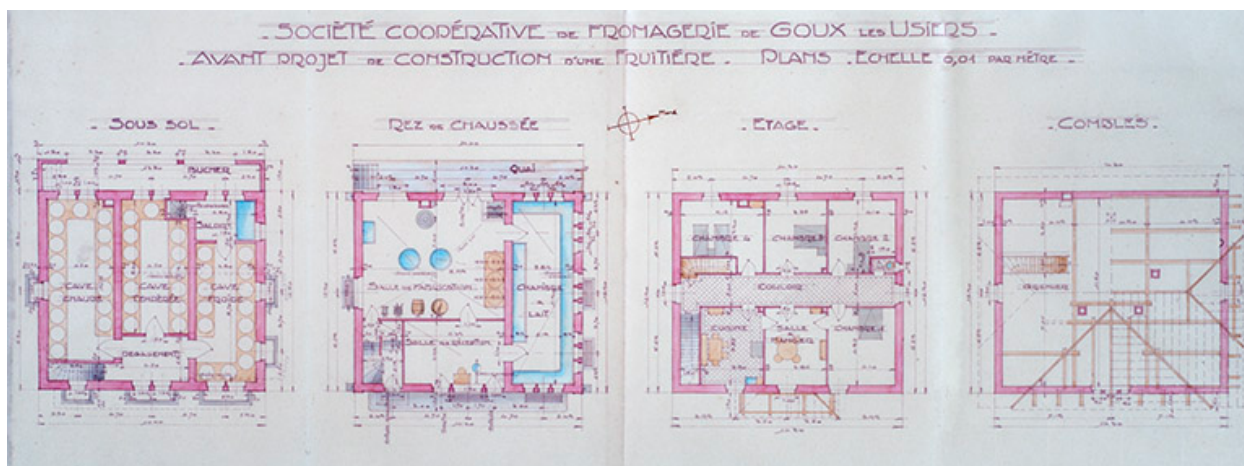

Société coopérative de fromagerie. Avant-projet de construction d'une fruitière - Plans, 1929.

Référence du document reproduit :

- **Société coopérative de fromagerie. Avant-projet de construction d'une fruitière - Plans, 1929.**
Archives départementales du Doubs, Besançon, 7 Mp 89, Société coopérative de fromagerie. Avant-projet de construction d'une fruitière - Plans, échelle 1/100, 1929.
Archives départementales du Doubs, Besançon : 7 Mp 89

IVR43_20182500122NUC4A

Auteur de l'illustration : Jérôme Mongreville

Date de prise de vue : 2018

(c) Région Bourgogne-Franche-Comté, Inventaire du patrimoine
reproduction soumise à autorisation du titulaire des droits d'exploitation