


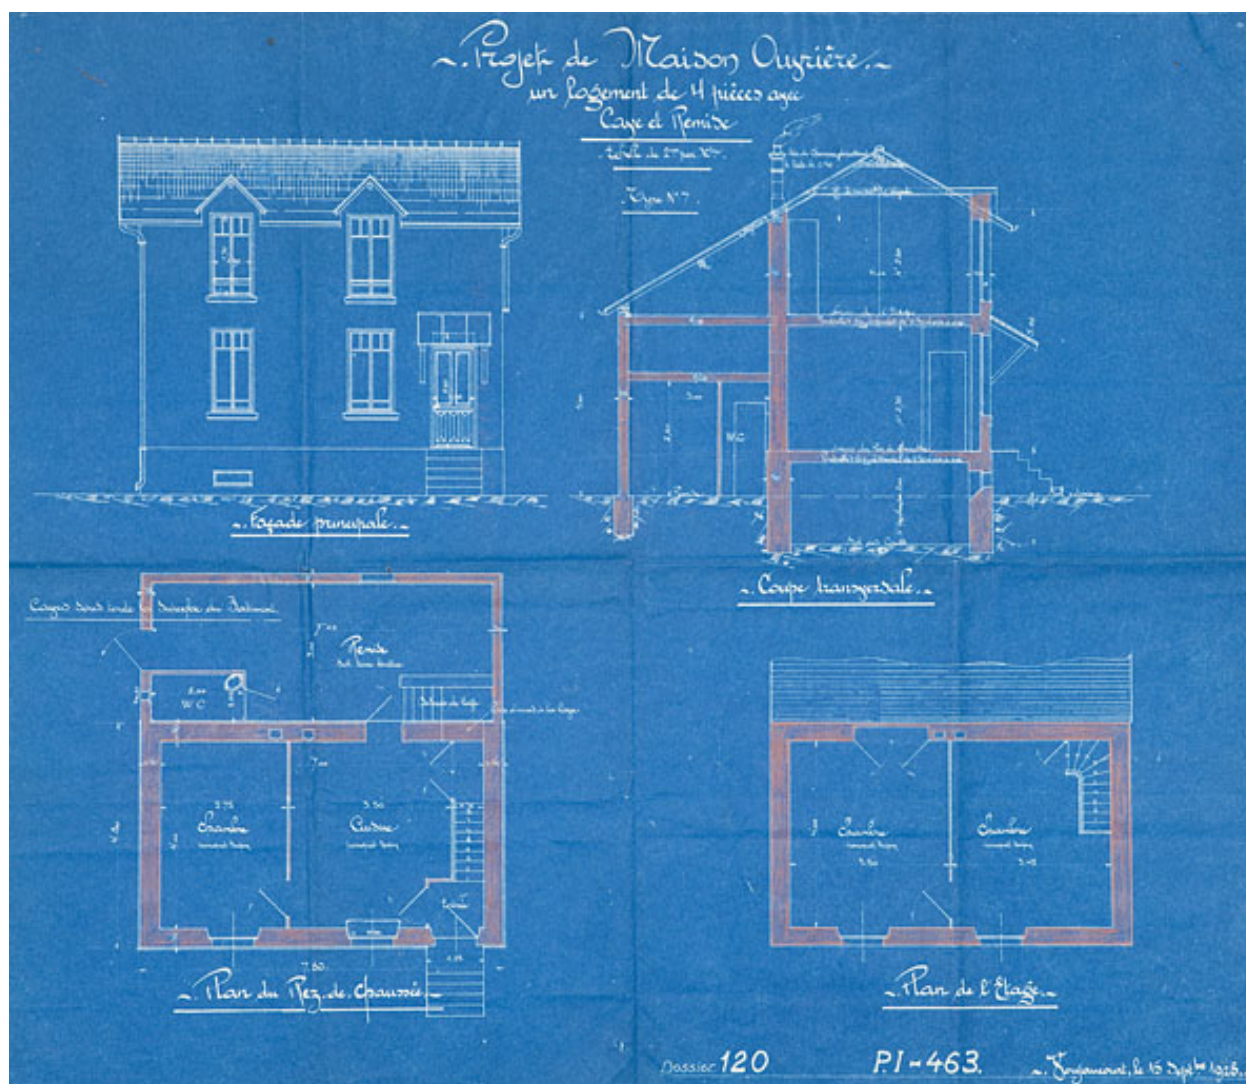

Projet de maison ouvrière. Un logement de 4 pièces avec cave et remise.

Référence du document reproduit :

- **Projet de maison ouvrière. Un logement de 4 pièces avec cave et remise.**
Projet de maison ouvrière. Un logement de 4 pièces avec cave et remise. Plans, élévation, coupe, Voujeaucourt, PI 463, tirage à l'ammoniac, tampon " société immobilière de l'usine de la Roche ", échelle 1/50, le 15/09/1928.
Archives départementales du Territoire de Belfort, Belfort : 25 J 2 D 5

IVR43_20122501166NUC4A

Auteur de l'illustration : Jérôme Mongreville

Date de prise de vue : 2012

(c) Région Bourgogne-Franche-Comté, Inventaire du patrimoine
reproduction soumise à autorisation du titulaire des droits d'exploitation