


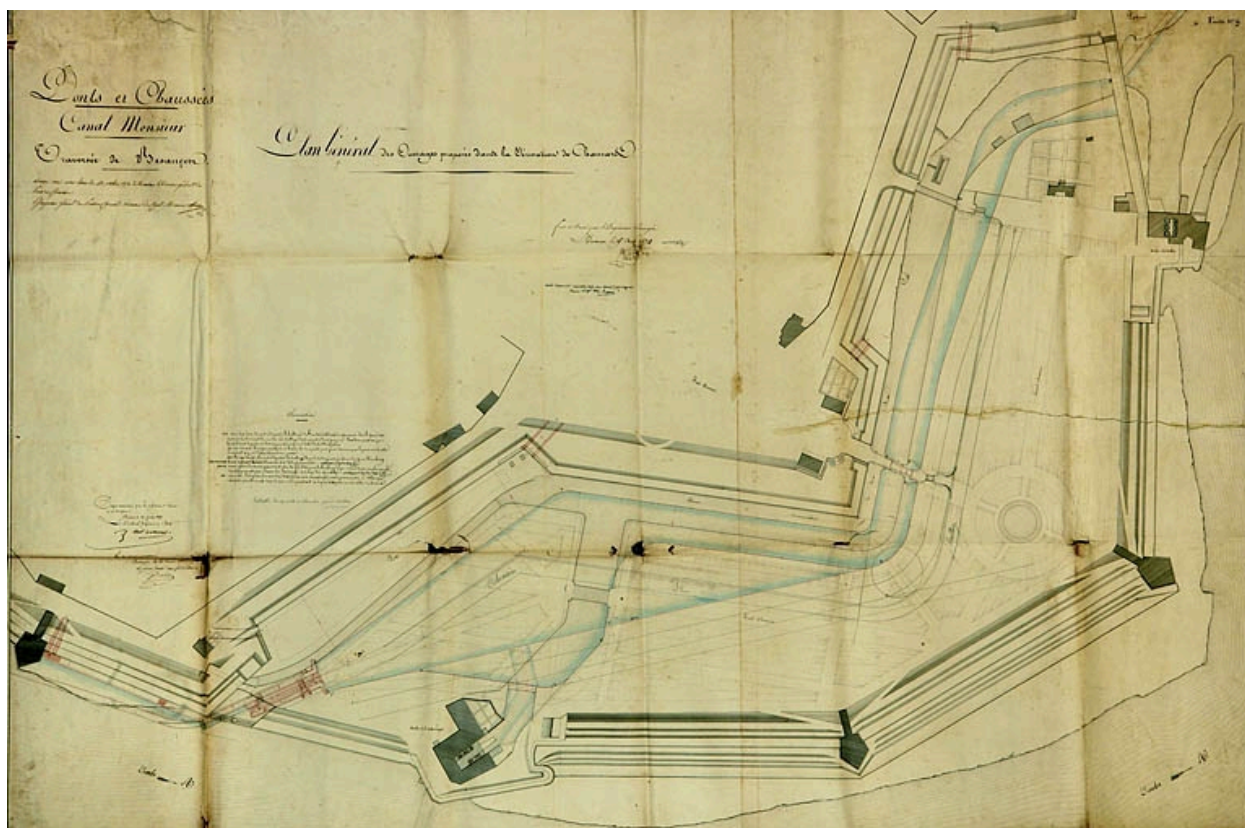

Plan général des ouvrages proposés dans la dérivation de Chamars, 1824.

Référence du document reproduit :

- **Plan général des ouvrages proposés dans la dérivation de Chamars, 1824.**
Plan général des ouvrages proposés dans la dérivation de Chamars, 1824. Dessin (plume, lavis), 15 août 1824, 99 x 145 cm, par Vauquelin (ingénieur civil)
Archives départementales du Doubs, Besançon : 3 S 201

IVR43_20062500086NUCA

Auteur de l'illustration : Yves Sancey

Auteur du document reproduit : Vauquelin

Date de prise de vue : 2006

Échelle : 1/500

(c) Région Bourgogne-Franche-Comté, Inventaire du patrimoine ; (c) Archives départementales du Doubs

reproduction soumise à autorisation du titulaire des droits d'exploitation