


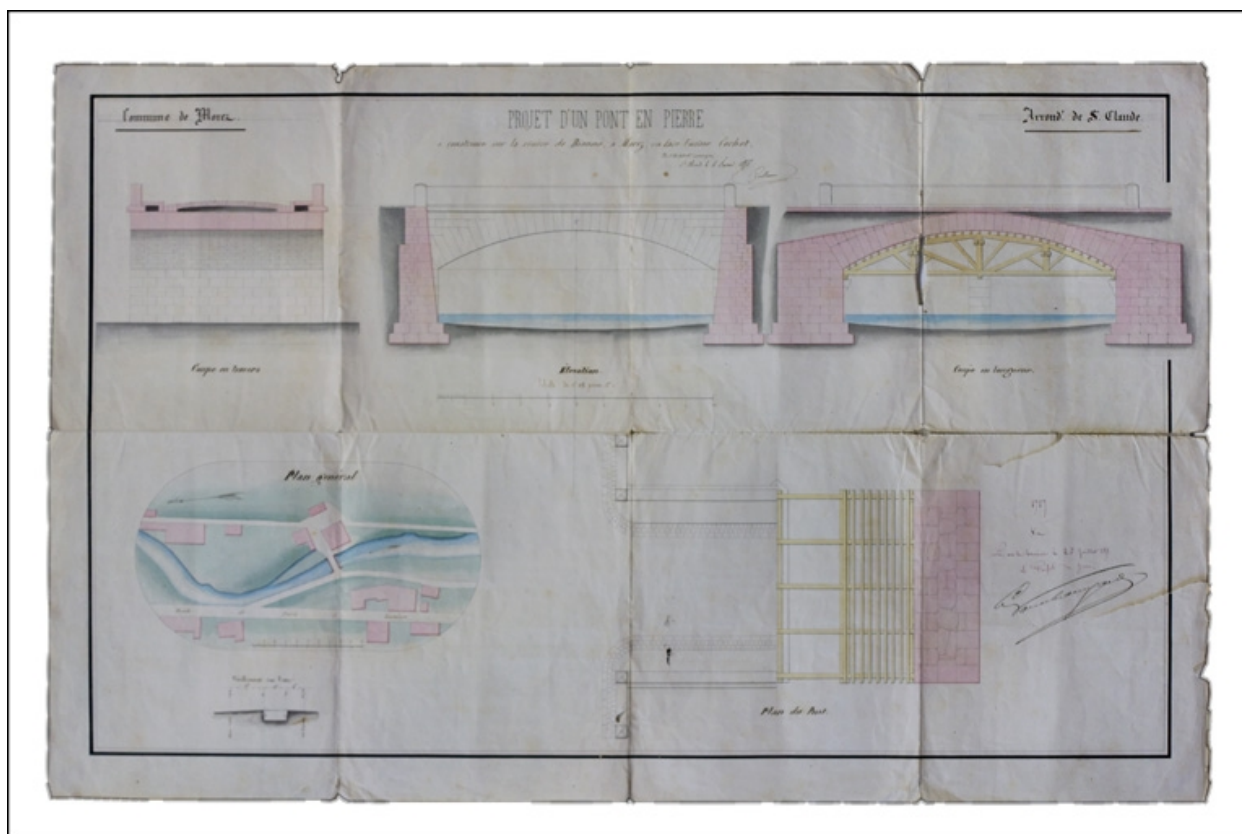

Projet d'un pont en pierre à construire sur la rivière de Bienne, à Morez, en face l'usine Cochet, 1856.

Référence du document reproduit :

- **Projet d'un pont en pierre à construire sur la rivière de Bienne, à Morez, en face l'usine Cochet, 1856.**

Projet d'un pont en pierre à construire sur la rivière de Bienne, à Morez, en face l'usine Cochet, 1856. Dessin (plume, lavis), 6 février 1856, échelles 1:1250 (plan général) et 1:50, par Guillaume (architecte)

Archives municipales, Morez : O 67.15

IVR43_20103900091NUC2A

Auteur de l'illustration : Yves Sancey

Auteur du document reproduit : Guillaume

Date de prise de vue : 2010

Échelle : 1/1250 ; 1/50

(c) Région Bourgogne-Franche-Comté, Inventaire du patrimoine
reproduction soumise à autorisation du titulaire des droits d'exploitation