


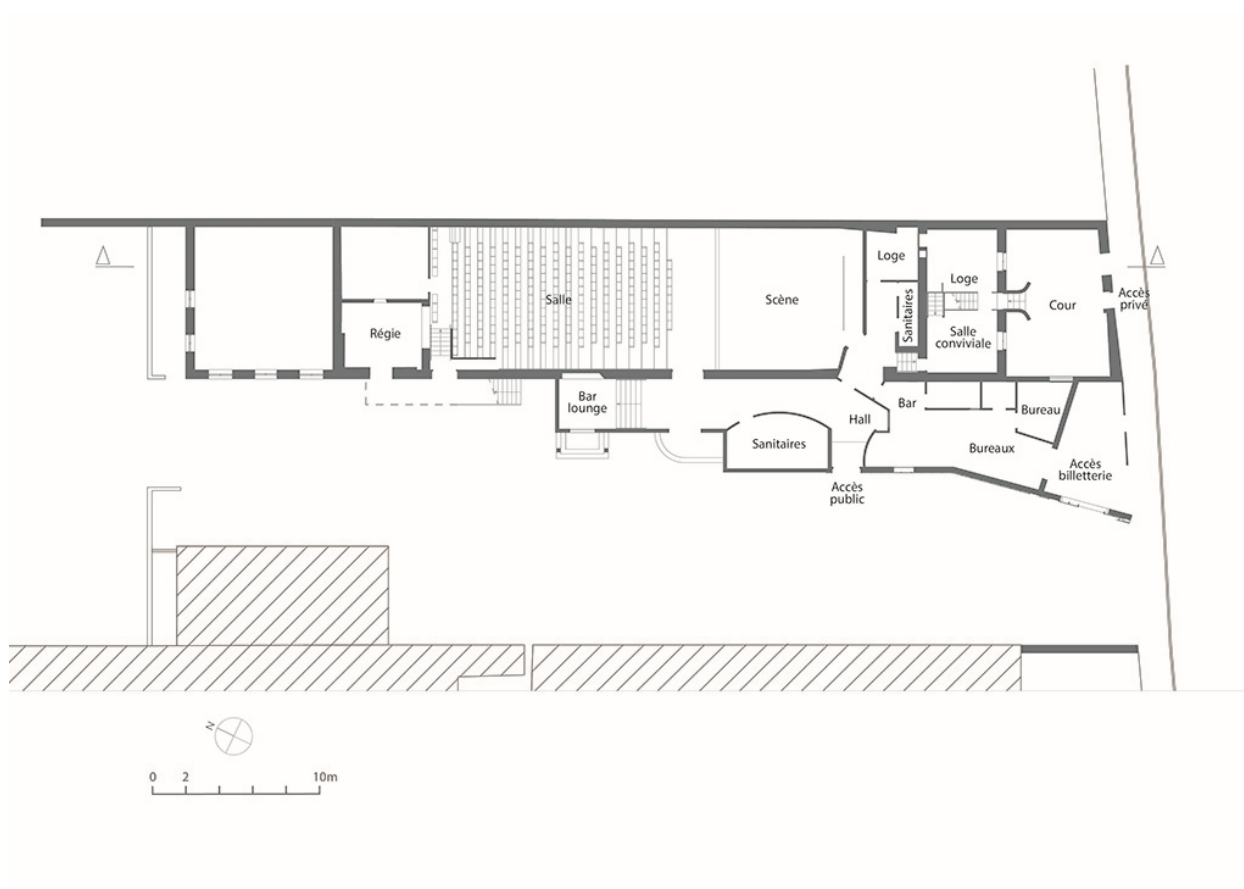

Plan au rez-de-chaussée. D'après un plan fourni par les Services techniques de la Communauté d'Agglomération du Grand Dole / Ville de Dole.

IVR43_20223900668NUDA

Auteur de l'illustration : Aline Thomas

Date de prise de vue : 2022

Échelle : 1/250

(c) Région Bourgogne-Franche-Comté, Inventaire du patrimoine
reproduction soumise à autorisation du titulaire des droits d'exploitation