


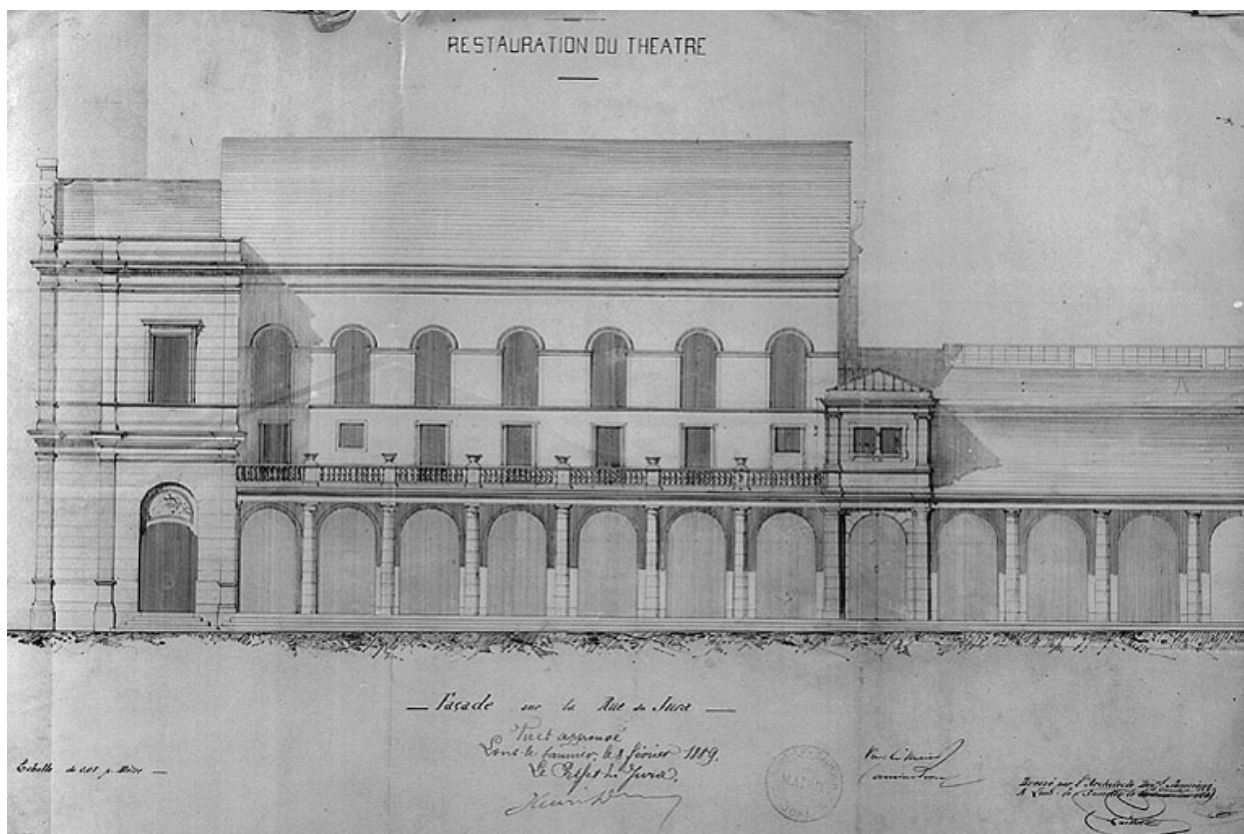

Elévation de la façade latérale après 1889 (projet de transformation).

Référence du document reproduit :

- **Elévation de la façade latérale après 1889 (projet de transformation).**
Elévation de la façade latérale après 1889 (projet de transformation). Dessin, 15 janvier 1889. Echelle 1:100. Plan intitulé : " Restauration du théâtre. Façade sur la Rue du Jura ", par Paillot, Achille (architecte)
Archives départementales du Jura, Montmorot : 299 O 17

IVR43_19833900706V

Auteur de l'illustration : Yves Sancey, Auteur de l'illustration : Achille Paillot

Date de prise de vue : 1983

(c) Région Bourgogne-Franche-Comté, Inventaire du patrimoine ; (c) Archives départementales du Jura

reproduction soumise à autorisation du titulaire des droits d'exploitation