


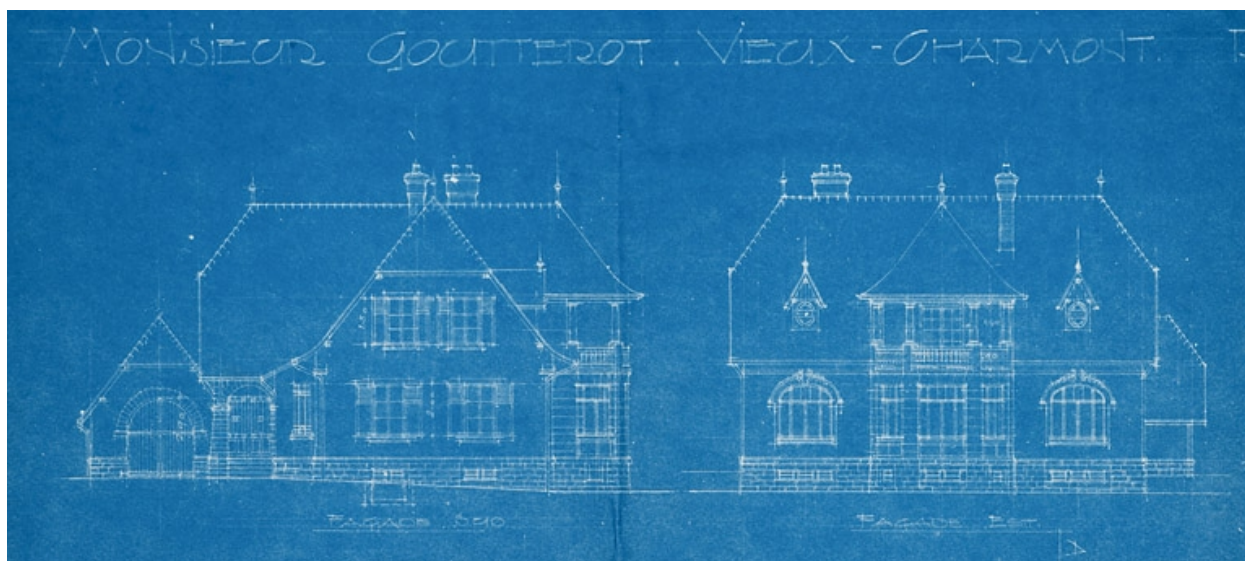

M. Goutterot. Projet d'habitation. Façades sud et est. Elévations, tirage à l'ammoniac, dressé par l'architecte soussigné [Reess], échelle 1/100, 23 mars 1929.

Référence du document reproduit :

- **M. Goutterot. Projet d'habitation. Façades sud et est.**
Elévations, tirage à l'ammoniac, dressé par l'architecte soussigné [Reess], échelle 1/100, 23 mars 1929, auteur inconnu
Archives départementales du Territoire de Belfort, Belfort : 38 J 617

IVR43_20122501171NUC4A

Auteur de l'illustration : Jérôme Mongreville

Auteur du document reproduit : Eugène (architecte) NEPASUTILISERReess

Date de prise de vue : 2012

(c) Région Bourgogne-Franche-Comté, Inventaire du patrimoine

reproduction soumise à autorisation du titulaire des droits d'exploitation