


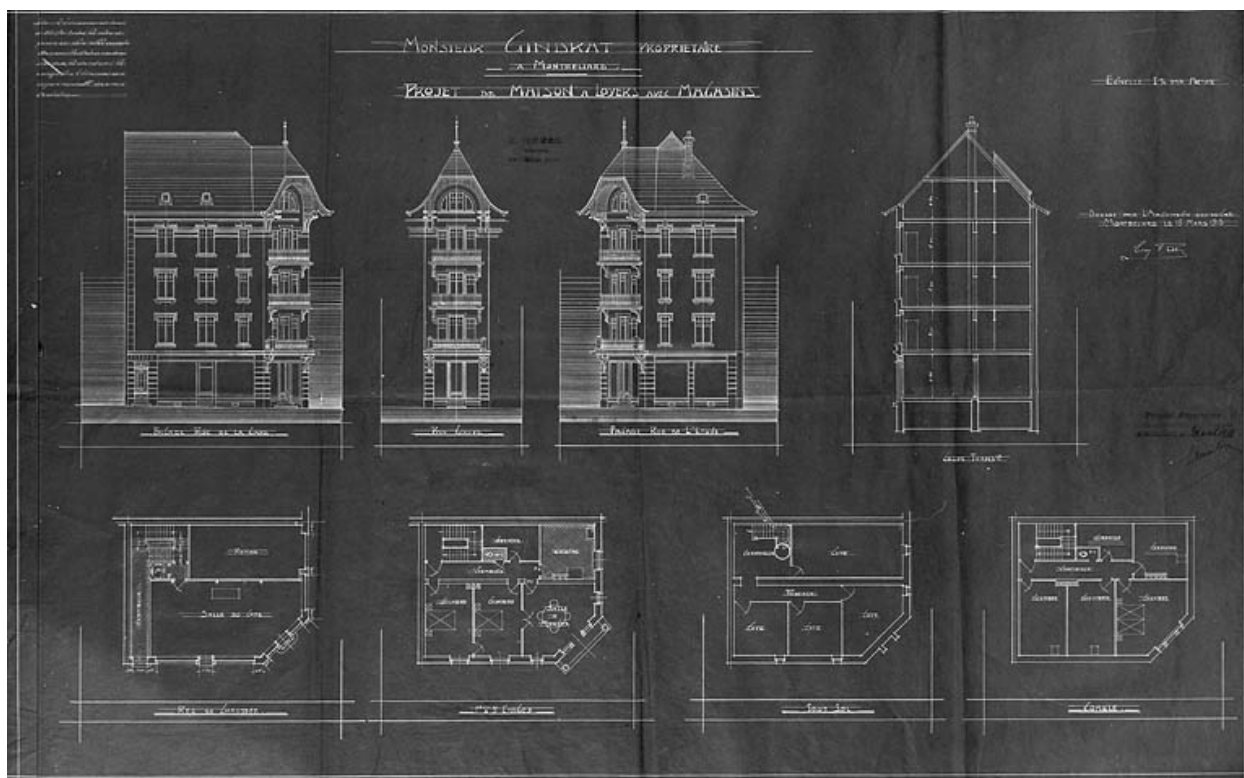

Projet de maison à loyers [... 33bis, avenue des Alliés], 1913.

Référence du document reproduit :

- **Projet de maison à loyers [... 33bis, avenue des Alliés], 1913.**
Projet de maison à loyers [... 33bis, avenue des Alliés], 1913. Tirage bleu, 1913, échelle 1:100 par Reess, Eugène (architecte)
Archives municipales, Montbéliard : I O 27

IVR43_19872500402V

Auteur de l'illustration : Yves Sancey

Auteur du document reproduit : Eugène (architecte) NEPASUTILISERReess

Date de prise de vue : 1987

(c) Région Bourgogne-Franche-Comté, Inventaire du patrimoine ; (c) Archives communales, Montbéliard

reproduction soumise à autorisation du titulaire des droits d'exploitation