


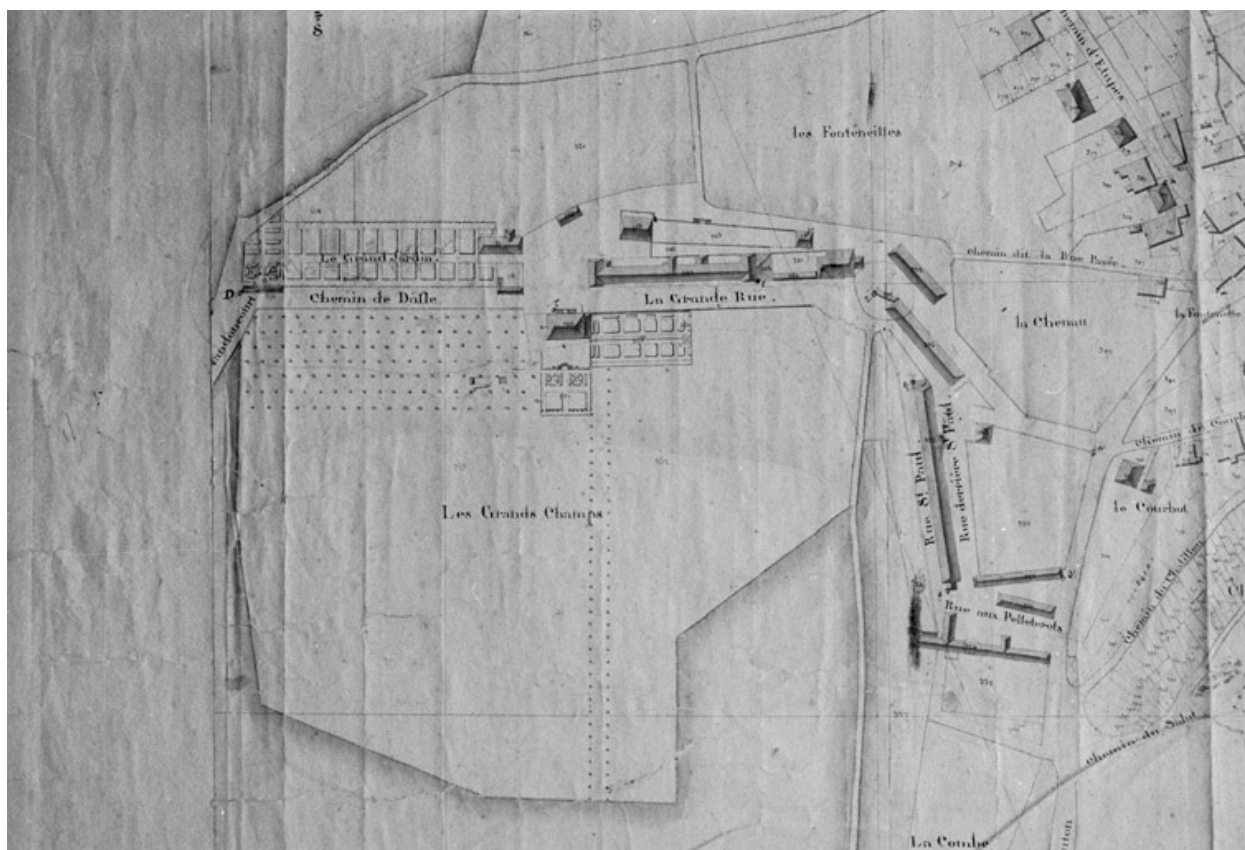

Référence du document reproduit :

- Beaucourt. Section C dite le village [plan-masse et de situation extrait du plan cadastral napoléonien]. Dessin, plume, lavis, échelle 1:1250, terminé sur le terrain le 23 août 1816.

Archives départementales du Territoire de Belfort, Belfort : 3 P 31

IVR43_19829000082Z

Auteur de l'illustration : Bernard Lardière

Date de prise de vue : 1982

(c) Région Bourgogne-Franche-Comté, Inventaire du patrimoine ; (c) Archives départementales du Territoire de Belfort
reproduction soumise à autorisation du titulaire des droits d'exploitation