


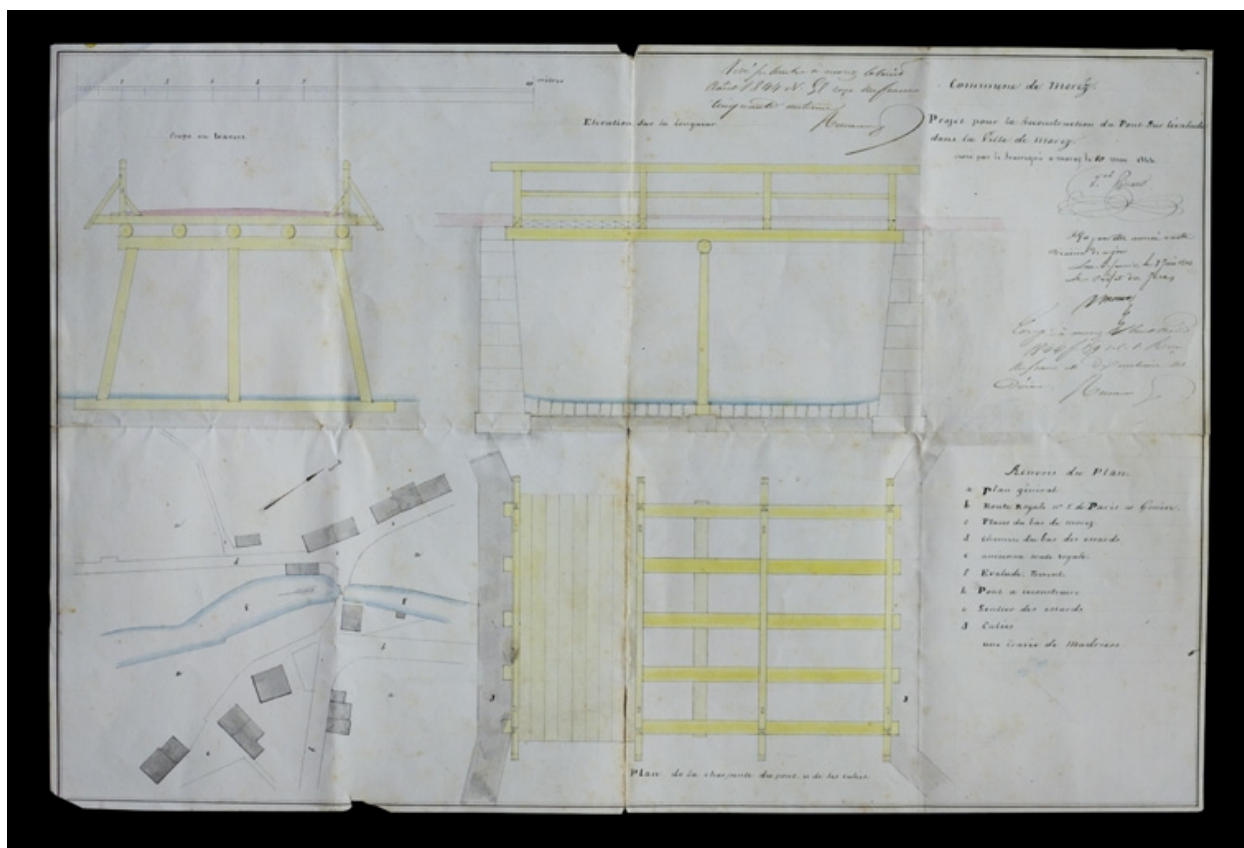

Projet pour la reconstruction du pont sur l'Evalude dans la ville de Morez, 1844.

Référence du document reproduit :

- **Projet pour la reconstruction du pont sur l'Evalude dans la ville de Morez, 1844.**

Projet pour la reconstruction du pont sur l'Evalude dans la ville de Morez, 1844.
Dessin (plume, lavis), 10 mai 1844, échelle 1:50, par Ponard, Vital (architecte)
Archives municipales, Morez : O 40.10

IVR43_20103900083NUC2A

Auteur de l'illustration : Yves Sancey

Auteur du document reproduit : Vital Ponard

Date de prise de vue : 2010

Échelle : 1/50

(c) Région Bourgogne-Franche-Comté, Inventaire du patrimoine
reproduction soumise à autorisation du titulaire des droits d'exploitation