


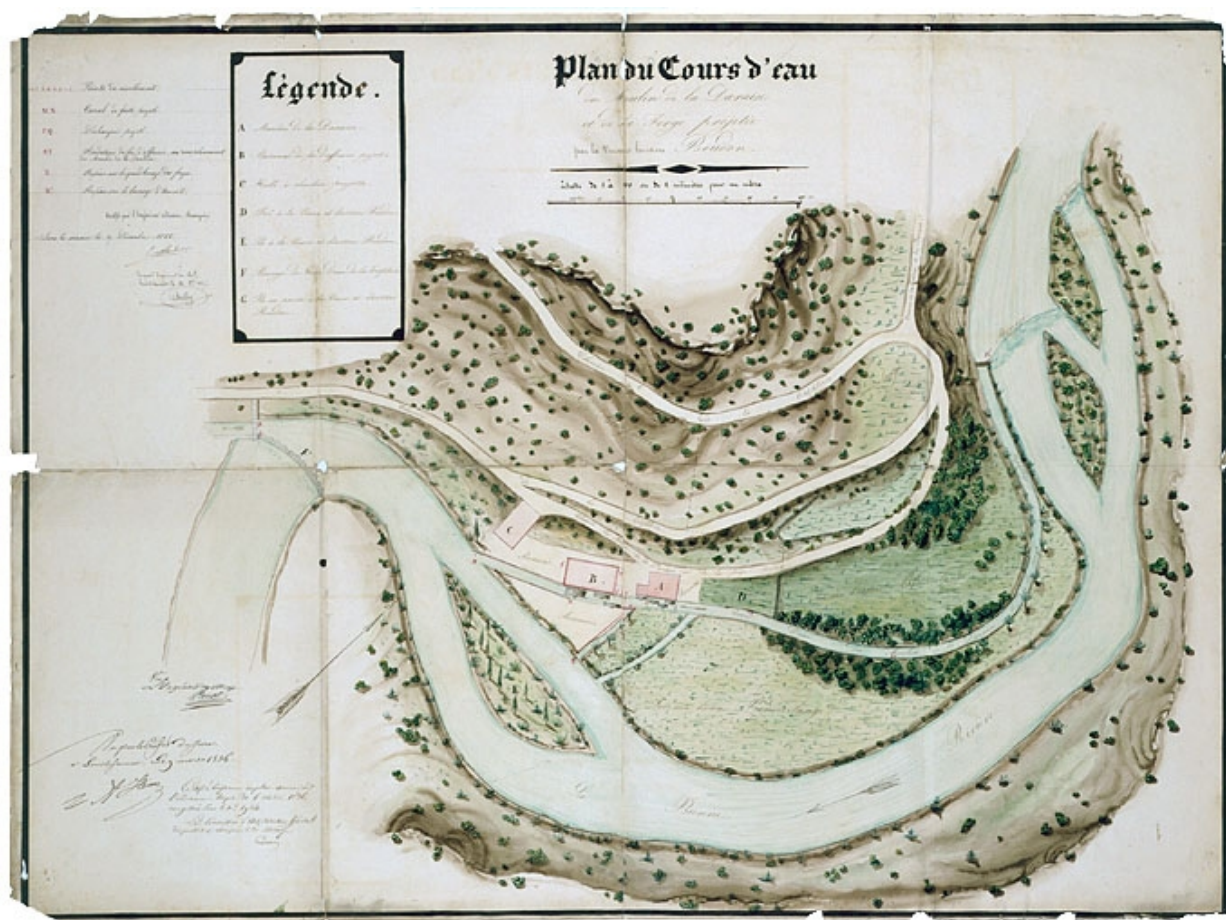

Plan du Cours d'eau du Moulin de la Daraise et de la Forge projetée par la veuve et héritiers Boudon.

Référence du document reproduit :

- **Plan du Cours d'eau du Moulin de la Daraise et de la Forge projetée par la veuve et héritiers Boudon.**

Plan du Cours d'eau du Moulin de la Daraise et de la Forge projetée par la veuve et héritiers Boudon. Dessin, 1835. Echelle 1:500, par Charbaut (? , ingénieur)

Archives départementales du Jura, Montmorot

IVR43_19943900386VA

Auteur de l'illustration : Jérôme Mongreville

Auteur du document reproduit : Charbaut

Date de prise de vue : 1994

(c) Région Bourgogne-Franche-Comté, Inventaire du patrimoine ; (c) Archives départementales du Jura

reproduction soumise à autorisation du titulaire des droits d'exploitation