


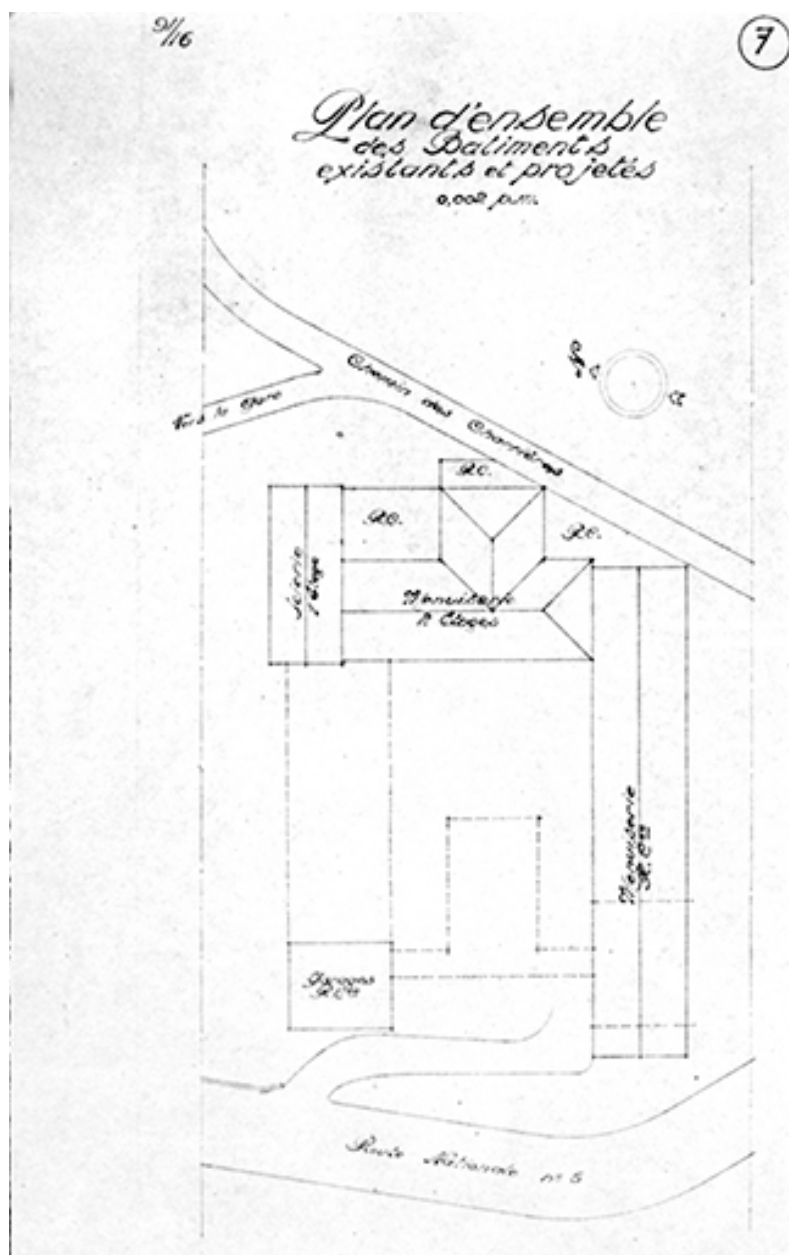

Plan d'ensemble des bâtiments existants et projetés.

Référence du document reproduit :

- **Plan d'ensemble des bâtiments existants et projetés.**
Plan d'ensemble des bâtiments existants et projetés. Dessin, 1947. Echelle 1:500, par Fraenkel, L. (architecte)
Archives départementales du Jura, Montmorot

IVR43_19993900533X

Auteur de l'illustration : Jérôme Mongreville, Auteur de l'illustration : Lucien Fraenkel

Date de prise de vue : 1999

(c) Région Bourgogne-Franche-Comté, Inventaire du patrimoine
reproduction soumise à autorisation du titulaire des droits d'exploitation