


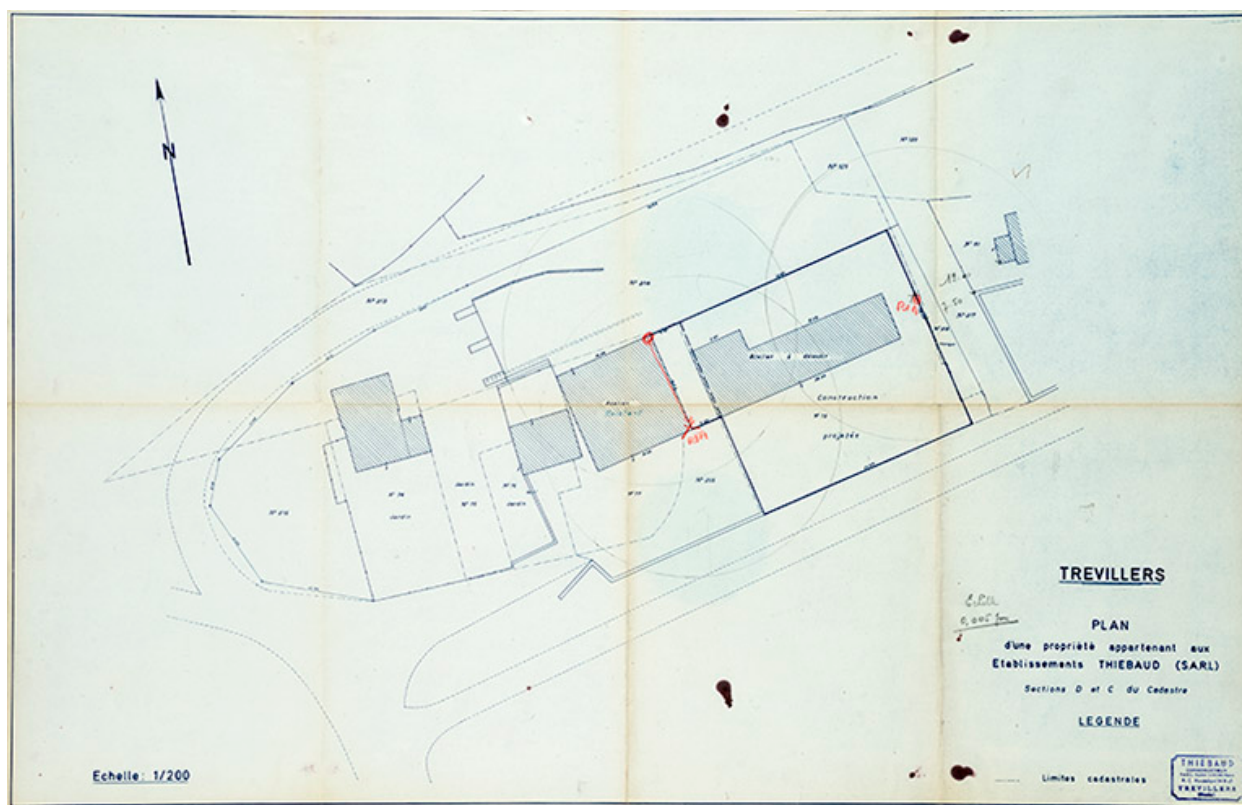

Trévillers. [Reconstruction d'un atelier]. Plan d'une propriété appartenant aux Établissements Thiébaud (S.A.R.L.). Sections D et C du cadastre, 1965.

Référence du document reproduit :

- **Trévillers. [Reconstruction d'un atelier]. Plan d'une propriété appartenant aux Établissements Thiébaud (S.A.R.L.). Sections D et C du cadastre, 1965.**

Trévillers. [Reconstruction d'un atelier]. Plan d'une propriété appartenant aux Établissements Thiébaud (S.A.R.L.). Sections D et C du cadastre, dessin (tirage), s.n., s.d. [1965], 54 x 83,5 cm, échelle 1/200.

Archives départementales du Doubs, Besançon : 312 W 17

IVR43_20152500550NUC4A

Auteur de l'illustration : Jérôme Mongreville

Date de prise de vue : 2015

(c) Région Bourgogne-Franche-Comté, Inventaire du patrimoine
reproduction soumise à autorisation du titulaire des droits d'exploitation