


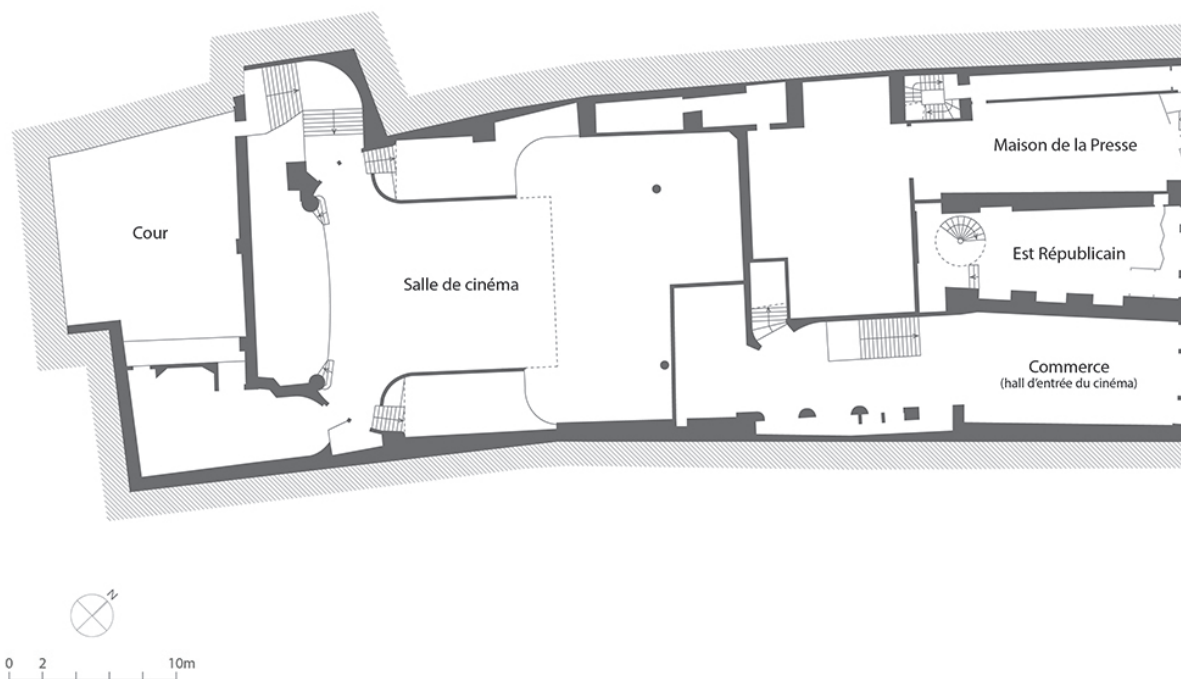

Plan au rez-de-chaussée. D'après un plan de la SMCI levé en décembre 2006 par François Gaume et complété en 2018 par le cabinet Coquard, 1/100 réduit à 1/250.

IVR43_20232500481NUDA

Auteur de l'illustration : Aline Thomas

Auteur du document reproduit : François Gaume, Cabinet Coquard

Date de prise de vue : 2023

Technique de relevé : reprise de fond ; Échelle : 1/250

(c) Région Bourgogne-Franche-Comté, Inventaire du patrimoine ; (c) François Gaume ; (c) Cabinet Coquard

reproduction soumise à autorisation du titulaire des droits d'exploitation