


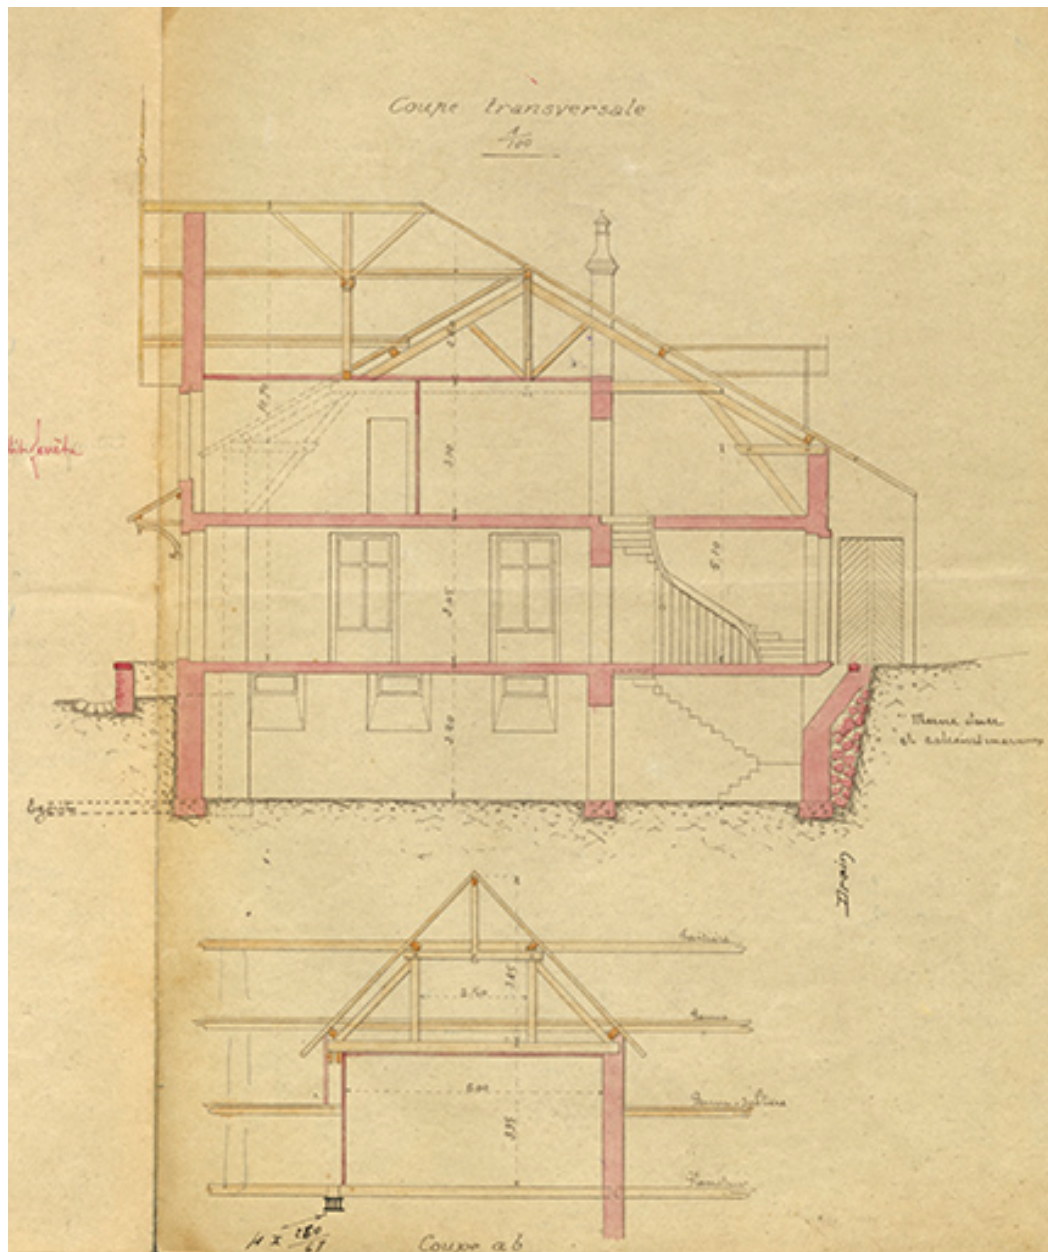

Projet de construction d'un chalet-modèle, coupe transversale, 1906.

Référence du document reproduit :

- **Projet de construction d'un chalet-modèle, coupe transversale, 1906.**
Archives départementales du Doubs, Besançon : 2 Z 198. Projet de construction d'un chalet-modèle, coupe transversale, échelle 1/100, par l'architecte Chavanne, Pontarlier le 10 novembre 1906.
Archives départementales du Doubs, Besançon : 2 Z 198

IVR43_20192500094NUC4A

Date de prise de vue : 2019

(c) Région Bourgogne-Franche-Comté, Inventaire du patrimoine
reproduction soumise à autorisation du titulaire des droits d'exploitation