


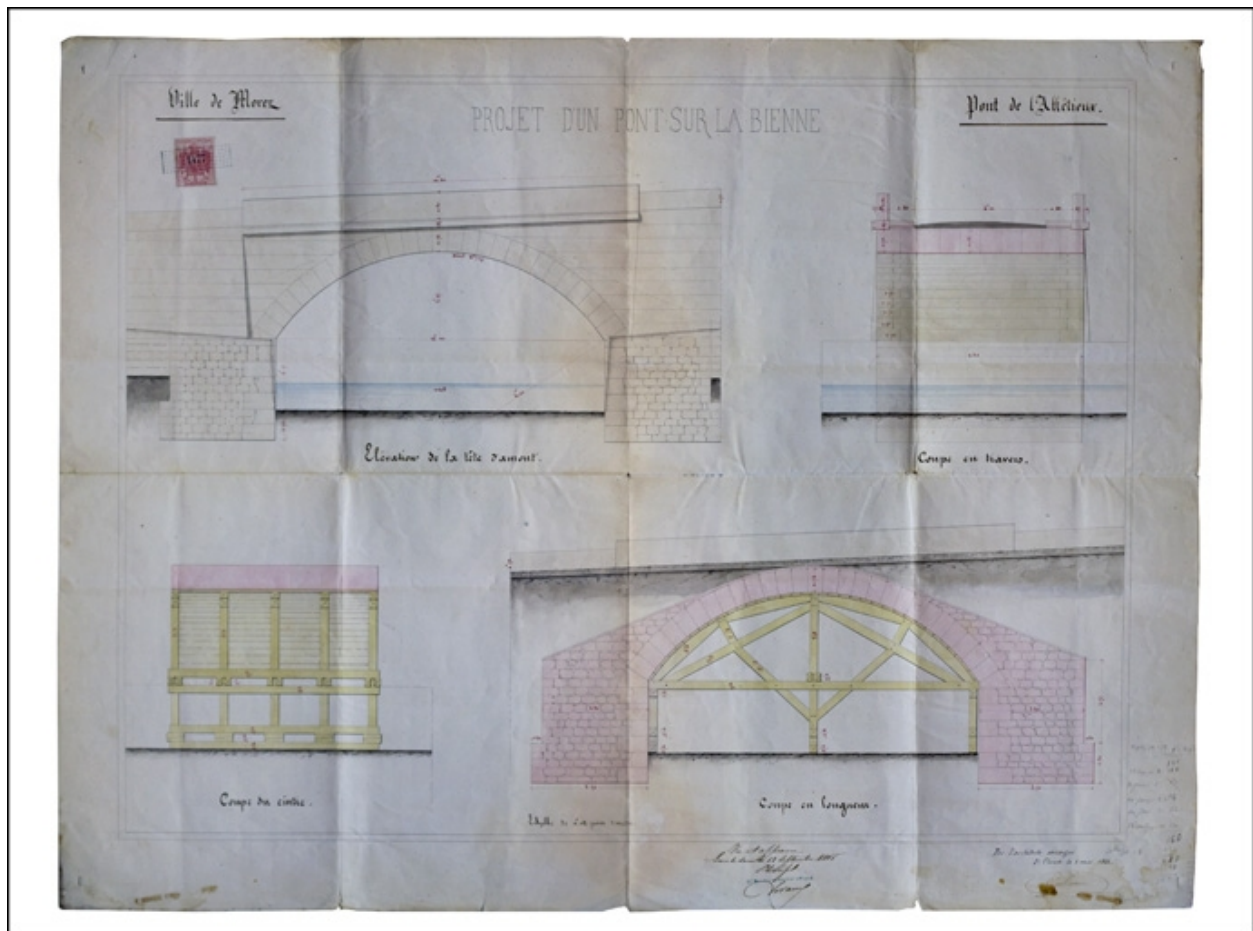

Projet d'un pont sur la Bienne. Pont de l'Affaitieux [élévation amont et coupes], 1866.

Référence du document reproduit :

- **Projet d'un pont sur la Bienne. Pont de l'Affaitieux [élévation amont et coupes], 1866.**
Projet d'un pont sur la Bienne. Pont de l'Affaitieux [élévation amont et coupes], 1866. Dessin (plume, lavis), 1er mai 1866, échelle 1:50, par Guillaume (architecte) Archives municipales, Morez : O 67.34

IVR43_20103900086NUC2A

Auteur de l'illustration : Yves Sancey, Auteur de l'illustration : Ernest Guillaume

Date de prise de vue : 2010

Échelle : 1/50

(c) Région Bourgogne-Franche-Comté, Inventaire du patrimoine
reproduction soumise à autorisation du titulaire des droits d'exploitation