


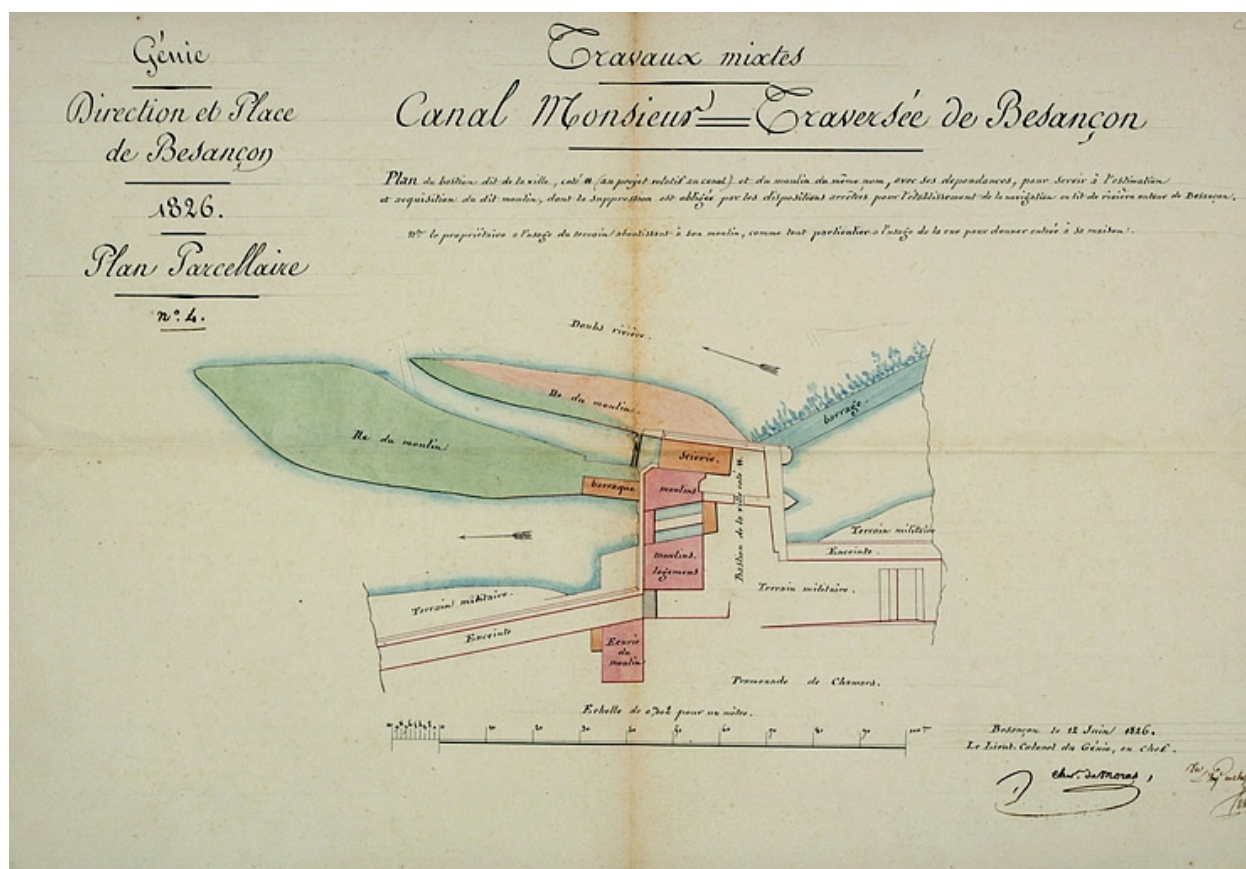

Plan du bastion dit de la Ville, cote 11 (au projet relatif au canal), et du moulin du même nom [...], 1826.

Référence du document reproduit :

- **Plan du bastion dit de la Ville, cote 11 (au projet relatif au canal), et du moulin du même nom [...], 1826.**

Plan du bastion dit de la Ville, cote 11 (au projet relatif au canal), et du moulin du même nom [...], 1826. Dessin (plume, lavis), 12 juin 1826, 38 x 54 cm, échelle graphique, par Picot de Moras (ingénieur militaire)

Archives départementales du Doubs, Besançon : 3 S 633

IVR43_20062500072NUCA

Auteur de l'illustration : Yves Sancey, Auteur de l'illustration : Picot de Moras

Date de prise de vue : 2006

Échelle : 1/500

(c) Région Bourgogne-Franche-Comté, Inventaire du patrimoine ; (c) Archives départementales du Doubs
reproduction soumise à autorisation du titulaire des droits d'exploitation