


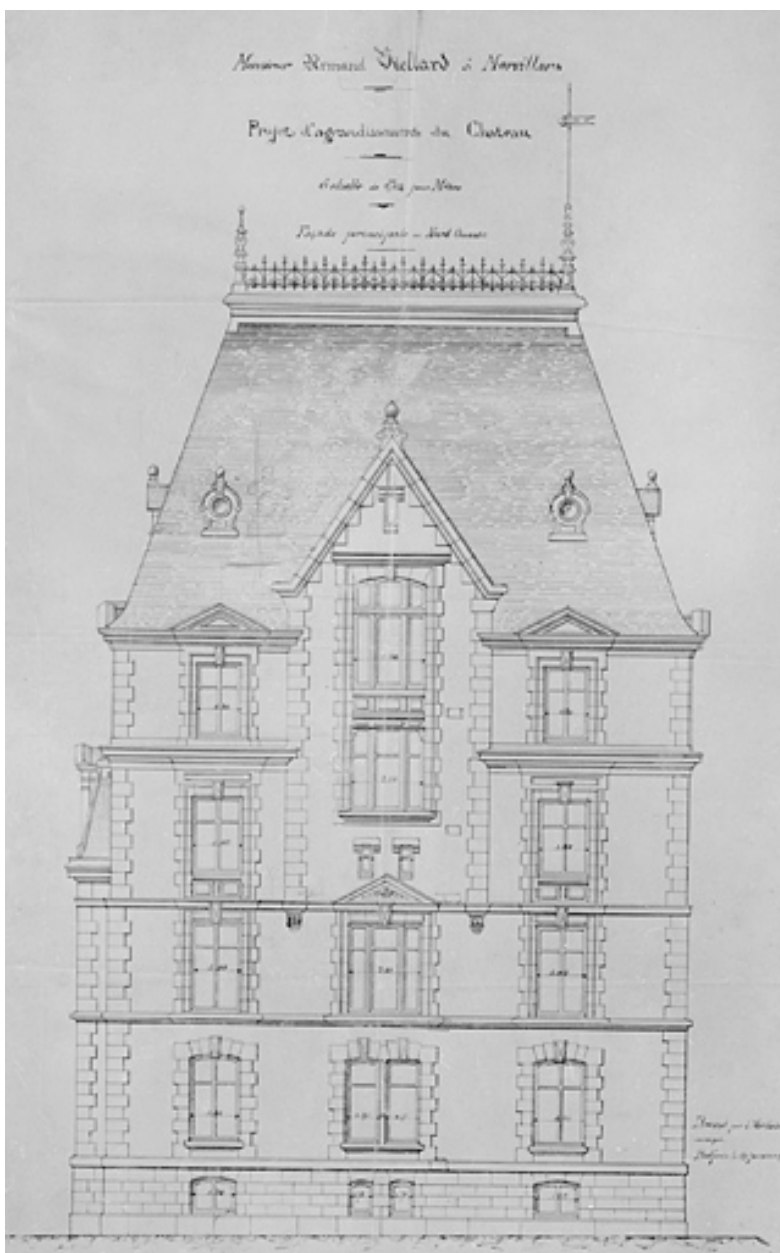

Projet d'agrandissement du château. Monsieur Armand Viellard à Morvillars. Façade principale au nord-ouest.

Référence du document reproduit :

- **Projet d'agrandissement du château. Monsieur Armand Viellard à Morvillars. Façade principale au nord-ouest.**

Projet d'agrandissement du château. Monsieur Armand Viellard à Morvillars.

Façade principale au nord-ouest. Dessin, calque, plume, échelle 1:50, le 19 janvier 1899, par Fleury de la Hussinière (architecte)

Archives départementales du Territoire de Belfort, Belfort : 30 J 33

IVR43_20019000050V

Auteur de l'illustration : Jérôme Mongreville, Auteur de l'illustration : Anthime Fleury de la
Hussinière

Date de prise de vue : 2001

(c) Région Bourgogne-Franche-Comté, Inventaire du patrimoine ; (c) Archives
départementales du Territoire de Belfort

reproduction soumise à autorisation du titulaire des droits d'exploitation