


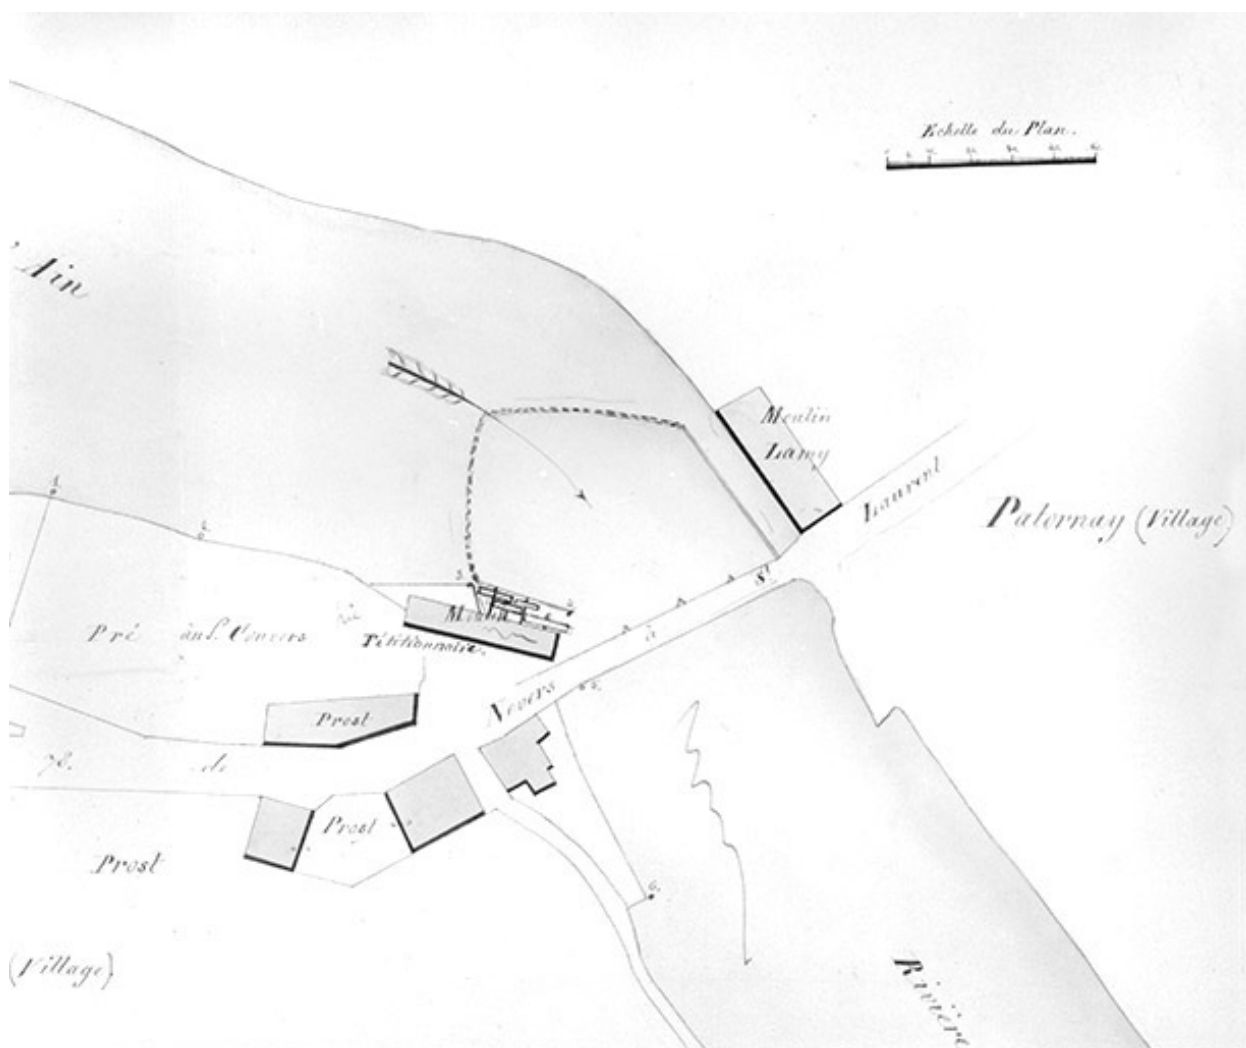

Plan et nivellements relatifs à la demande du sieur Philippe Convers tendant d'obtenir l'autorisation d'ajouter une scierie double aux usines [...].

Référence du document reproduit :

- **Plan et nivellements relatifs à la demande du sieur Philippe Convers tendant d'obtenir l'autorisation d'ajouter une scierie double aux usines [...].**

Plan et nivellements relatifs à la demande du sieur Philippe Convers tendant d'obtenir l'autorisation d'ajouter une scierie double aux usines [...]. Dessin, 1839. Echelle 1:1250.

Archives départementales du Jura, Montmorot

IVR43_19963900201X

Auteur de l'illustration : Jérôme Mongreville

Date de prise de vue : 1996

(c) Région Bourgogne-Franche-Comté, Inventaire du patrimoine

reproduction soumise à autorisation du titulaire des droits d'exploitation