


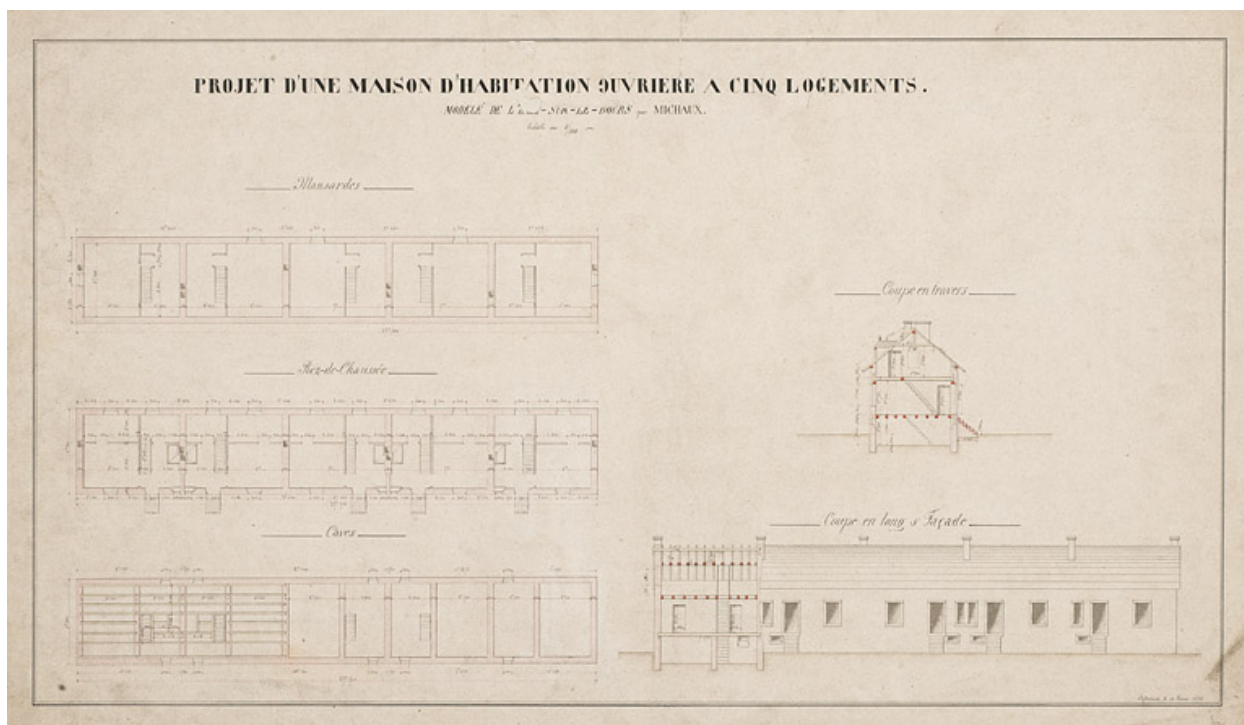

Projet d'une maison d'habitation ouvrière à 5 logements – Modèle l'Isle-sur-le-Doubs, plan, plume, lavis, par Michaux, Lafeschotte, échelle 1/100, 14 février 1876

Référence du document reproduit :

- **Projet d'une maison d'habitation ouvrière à 5 logements [...]Modèle l'Isle-sur-le-Doubs, plan, 1876**

Projet d'une maison d'habitation ouvrière à 5 logements – Modèle l'Isle-sur-le-Doubs, plan, plume, lavis, par Michaux, Lafeschotte, échelle 1/100, 14 février 1876
Archives départementales du Territoire de Belfort, Belfort : 35J 6 D2/5 13BD

IVR43_20122501200NUC4A

Auteur de l'illustration : Jérôme Mongreville

Date de prise de vue : 2014

(c) Région Bourgogne-Franche-Comté, Inventaire du patrimoine
reproduction soumise à autorisation du titulaire des droits d'exploitation