


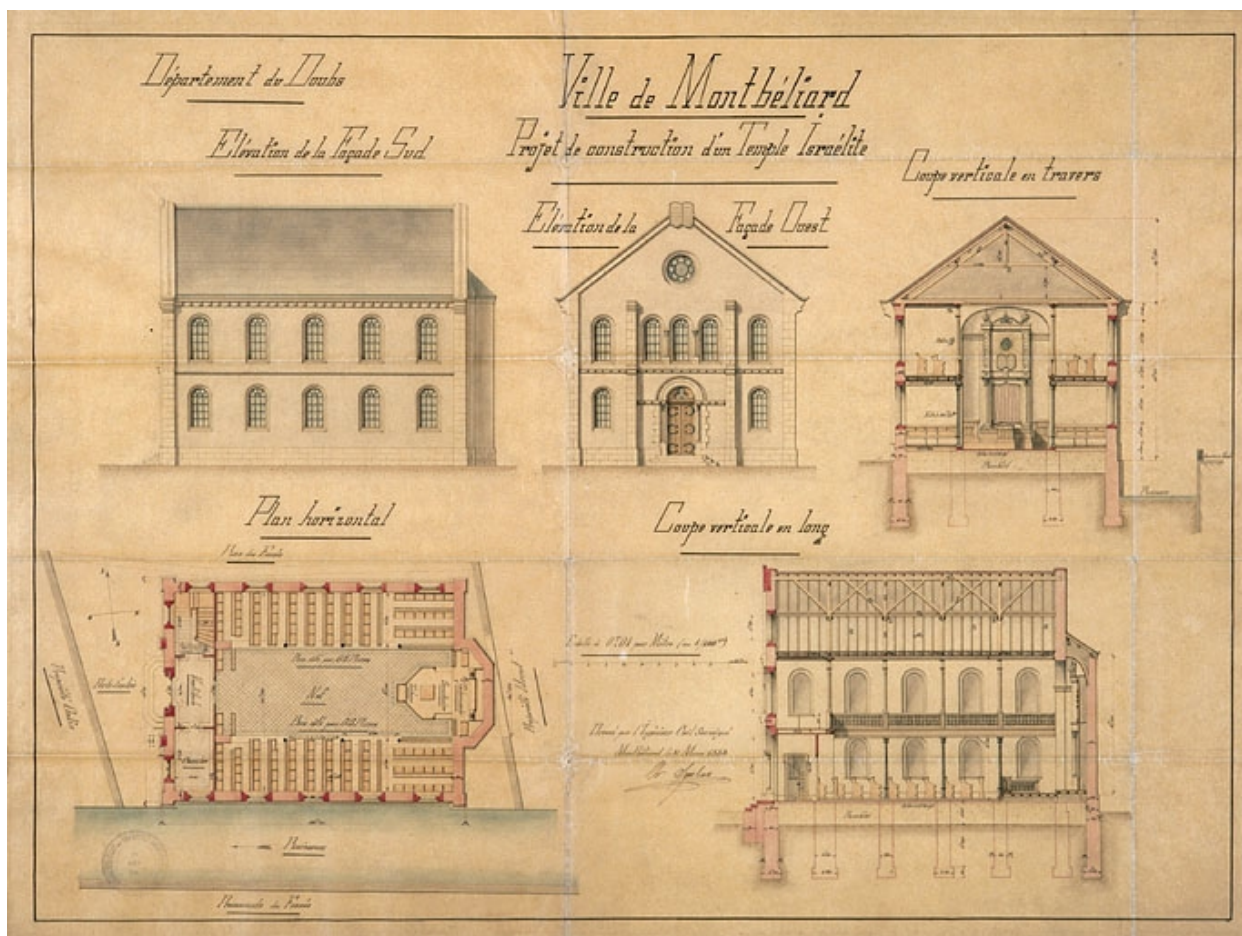

Projet de construction d'un temple israélite, 1888.

Référence du document reproduit :

- Dessin lavé, 1888, échelle 1:100.
Archives départementales du Doubs, Besançon : 62 V 1

IVR43_19872500223XA

Auteur de l'illustration : Jérôme Mongreville

Auteur du document reproduit : Charles-Frédéric (architecte) Surleau

Date de prise de vue : 1987

(c) Région Bourgogne-Franche-Comté, Inventaire du patrimoine ; (c) Archives départementales du Doubs

reproduction soumise à autorisation du titulaire des droits d'exploitation