


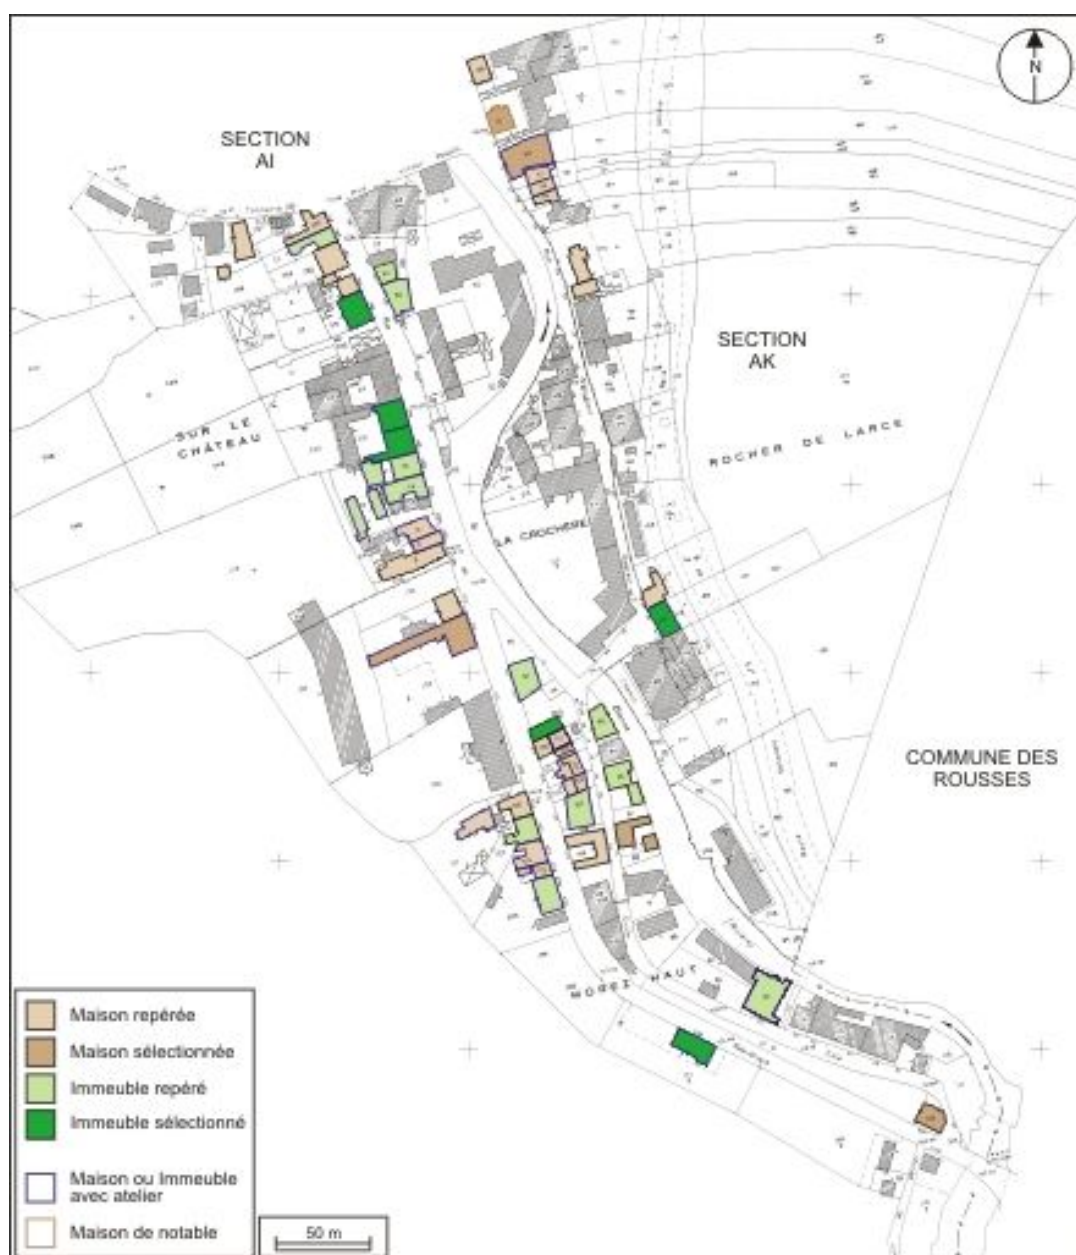

Plan de répartition typologique des maisons et des immeubles : section AK. Extrait du plan cadastral, 1980, section AK, échelle 1:1000 réduite à 1:3000.

IVR43_20103900222NUDA

Auteur de l'illustration : André Céréza

Date de prise de vue : 2010

Technique de relevé : reprise de fond ; Échelle : 1/3000

(c) Région Bourgogne-Franche-Comté, Inventaire du patrimoine
reproduction soumise à autorisation du titulaire des droits d'exploitation