


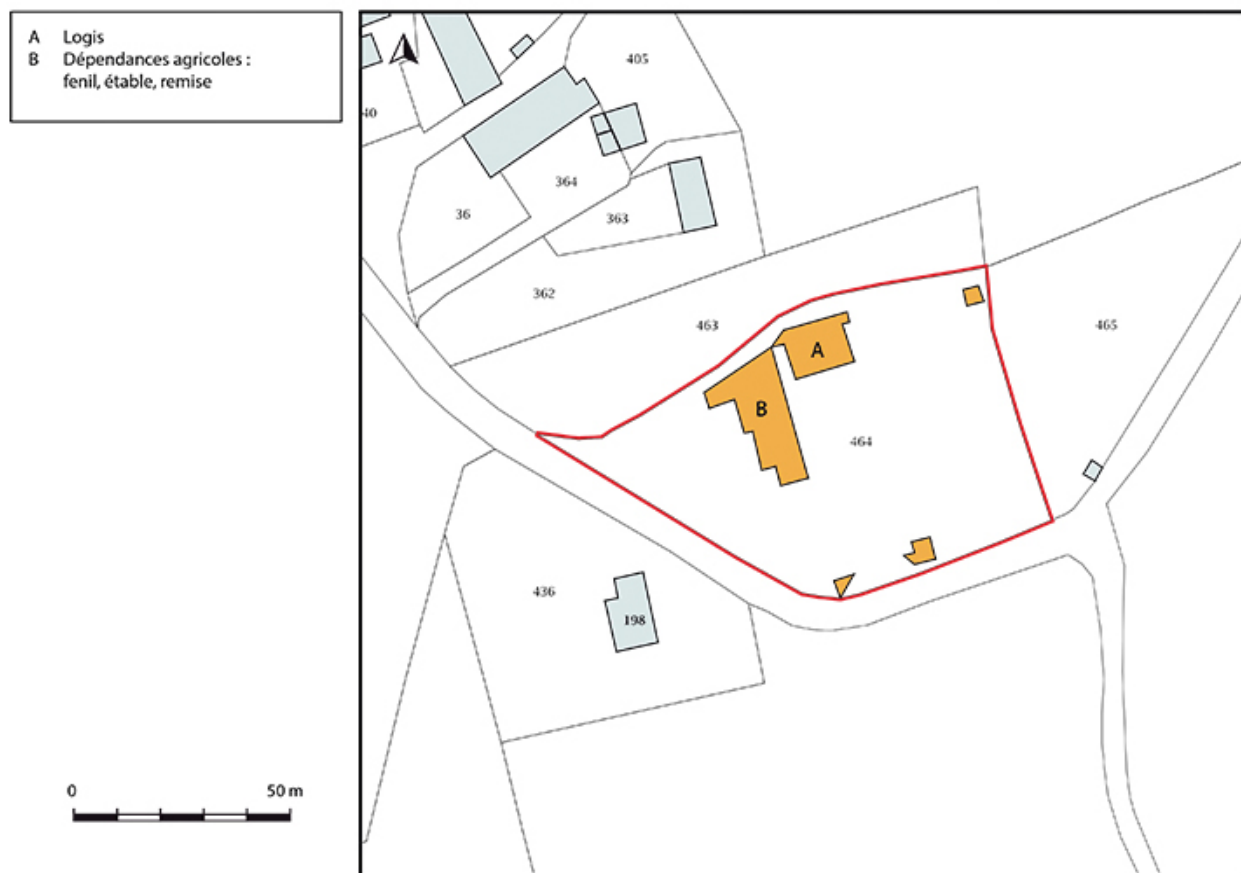

Plan-masse et de situation. Extrait du plan cadastral, 2018, section B, 1/1000.

IVR26_20197100019NUDA

Auteur de l'illustration : Bertrand Turina

Date de prise de vue : 2019

Technique de relevé : reprise de fond ; Échelle : 1/1000

(c) Région Bourgogne-Franche-Comté, Inventaire du patrimoine
reproduction soumise à autorisation du titulaire des droits d'exploitation