


A	Vestibule (accueil actuel)
B	Ancien accueil
C	Cabine de projection
D	Salle
E	Bureau

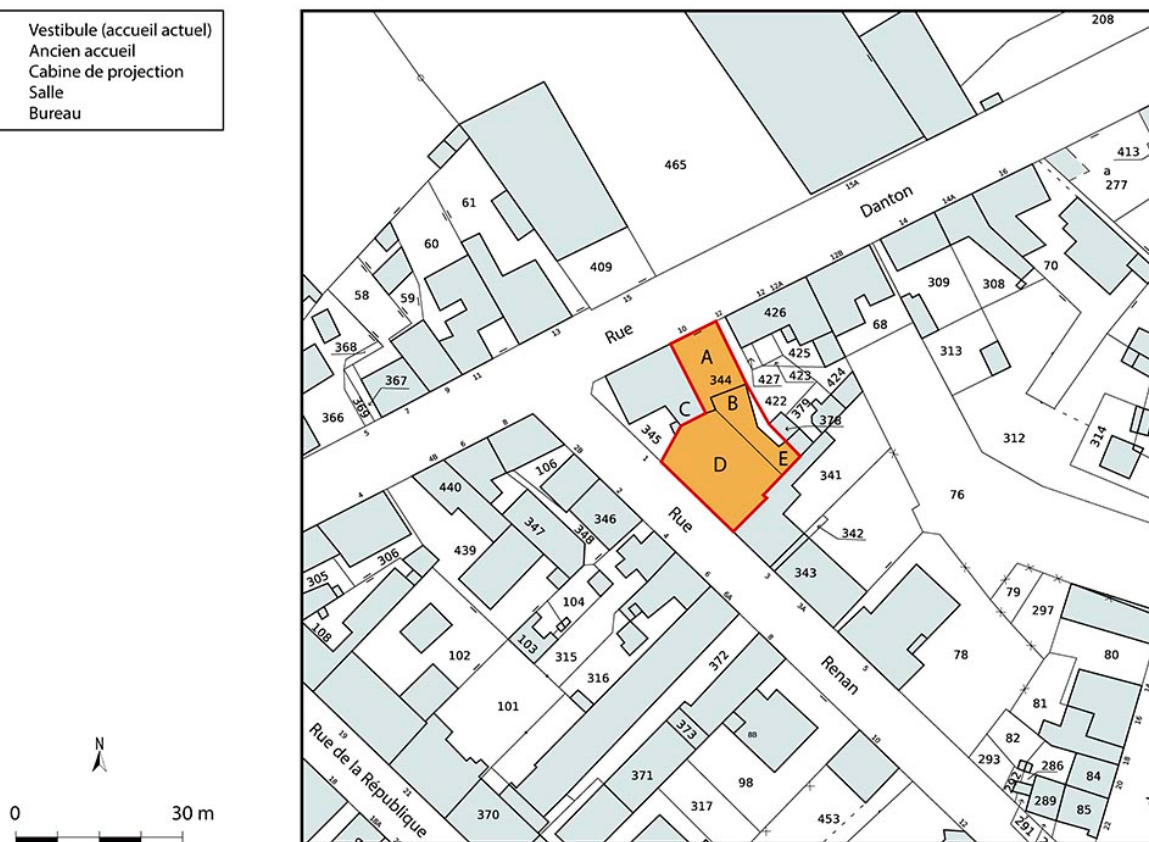

Plan-masse et de situation. Extrait du plan cadastral de la Direction Générale des Finances Publiques (DGFIP), 2022, section AW, 1/1 000 agrandi à 1/750.

IVR26_20267100174NUDA

Auteur de l'illustration : Aline Thomas

Date de prise de vue : 2026

Technique de relevé : reprise de fond ; Échelle : 1/750

(c) Région Bourgogne-Franche-Comté, Inventaire du patrimoine

reproduction soumise à autorisation du titulaire des droits d'exploitation