


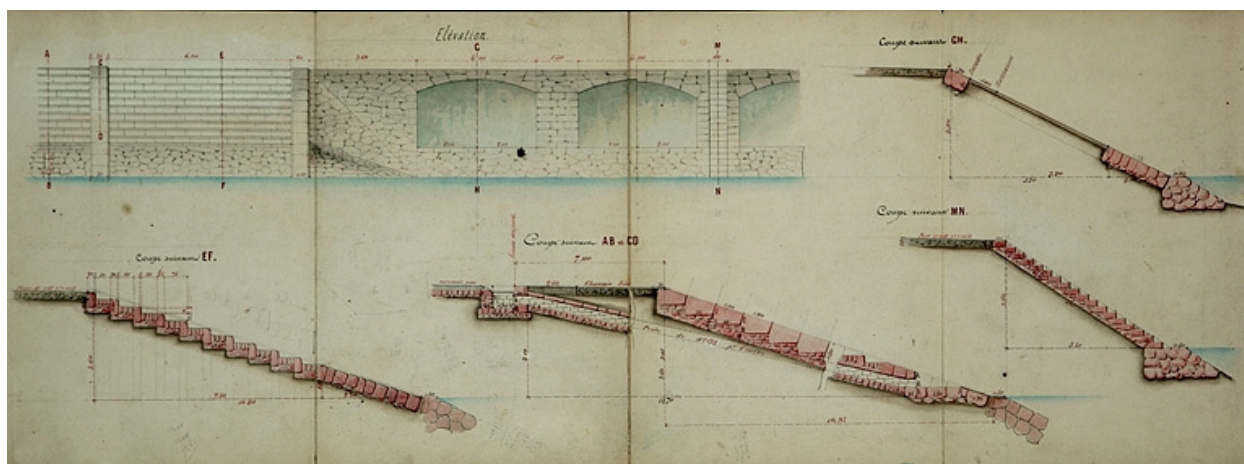

Besançon : projet d'établissement d'un quai au port Rivotte. Dessins de détail des ouvrages [détail : coupes et élévation], 1861.

Référence du document reproduit :

- **Projet d'établissement d'un quai au port Rivotte. Dessins de détail des ouvrages [détail : coupes et élévation], 1861.**
Projet d'établissement d'un quai au port Rivotte. Dessins de détail des ouvrages [détail : coupes et élévation], 1861. Dessin (plume, lavis), 16 avril 1861, 31 x 124 cm, par Maire, E. (ingénieur civil)
Archives départementales du Doubs, Besançon : 3 S 1219

IVR43_20062500061NUCA

Auteur de l'illustration : Yves Sancey

Auteur du document reproduit : E. Maire

Date de prise de vue : 2006

Échelle : 1/50

(c) Région Bourgogne-Franche-Comté, Inventaire du patrimoine ; (c) Archives départementales du Doubs

reproduction soumise à autorisation du titulaire des droits d'exploitation