


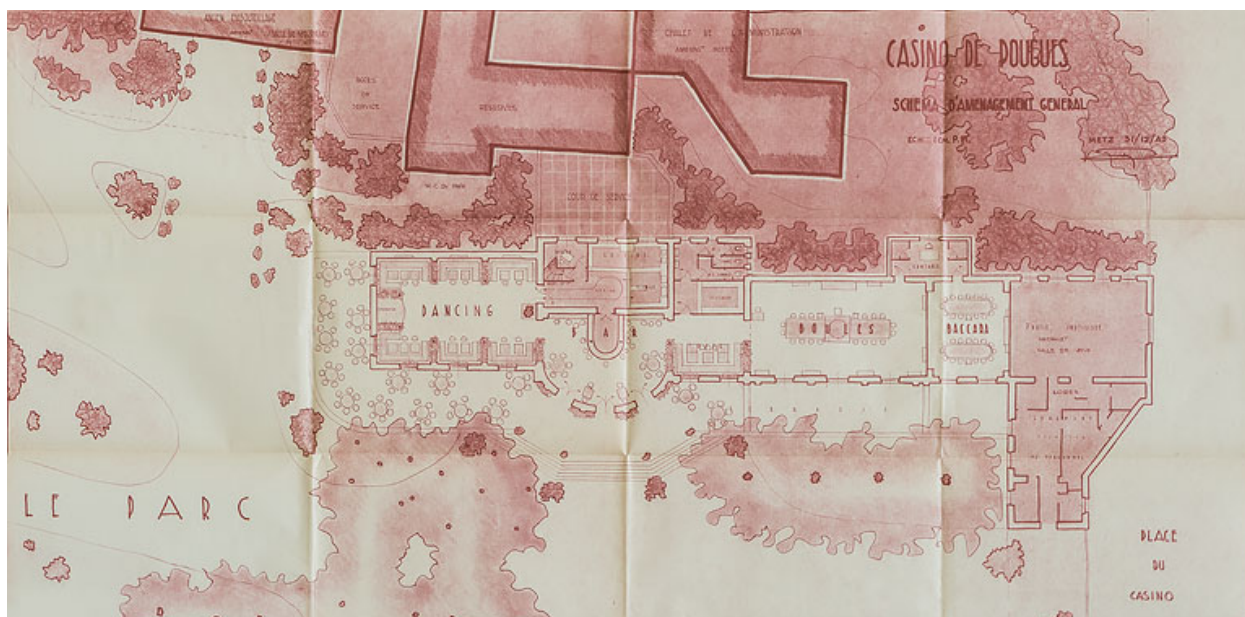

Projet de transformation de Robert Riniéri (1949).

Référence du document reproduit :

- **Casino de Pougues. Schéma d'aménagement général. 31 décembre 1949.**
Casino de Pougues. Schéma d'aménagement général / [Robert Riniéri]. 31 décembre 1949. Reproduction d'un dessin. 100 x 52 cm. Échelle 1/100.
Archives départementales de la Nièvre, Nevers : 32 J 403

IVR26_20205800138NUC2A

Auteur de l'illustration : Pierre-Marie Barbe-Richaud

Auteur du document reproduit : Robert Riniéri

Date de prise de vue : 2020

(c) Région Bourgogne-Franche-Comté, Inventaire du patrimoine

reproduction soumise à autorisation du titulaire des droits d'exploitation