


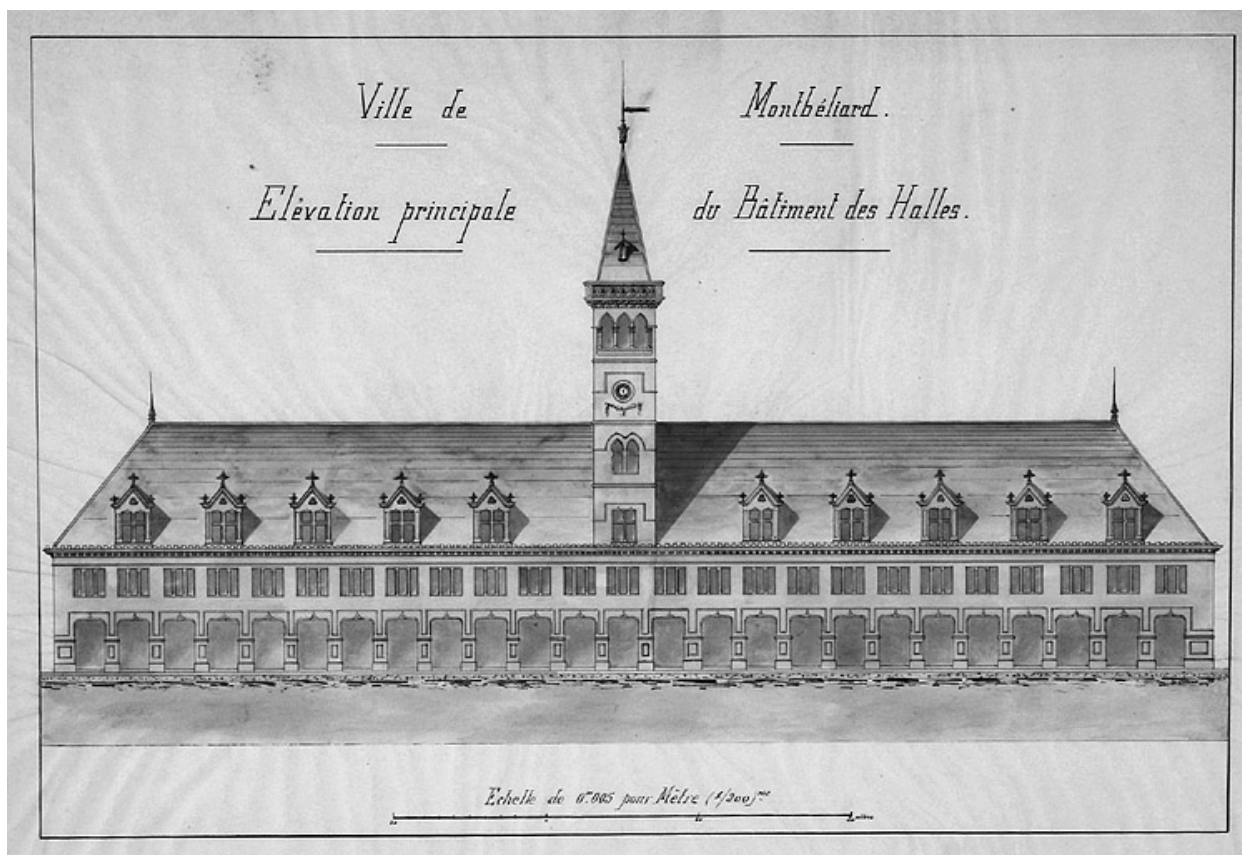

Ville de Montbéliard. Elévation principale du bâtiment des Halles [projet de transformation non réalisé], 4e quart 19e siècle.

Référence du document reproduit :

- **Ville de Montbéliard. Elévation principale du bâtiment des Halles [projet de transformation non réalisé], 4e quart 19e siècle.**

Ville de Montbéliard. Elévation principale du bâtiment des Halles [projet de transformation non réalisé], 4e quart 19e siècle. Dessin lavé, 4e quart 19e siècle, échelle 1:200, par Surleau, Charles-Frédéric (architecte)
Musée historique du Vieux Montbéliard, Montbéliard

IVR43_19862500237V

Auteur de l'illustration : Yves Sancey, Auteur de l'illustration : Charles-Frédéric Surleau

Date de prise de vue : 1986

(c) Région Bourgogne-Franche-Comté, Inventaire du patrimoine
reproduction soumise à autorisation du titulaire des droits d'exploitation