


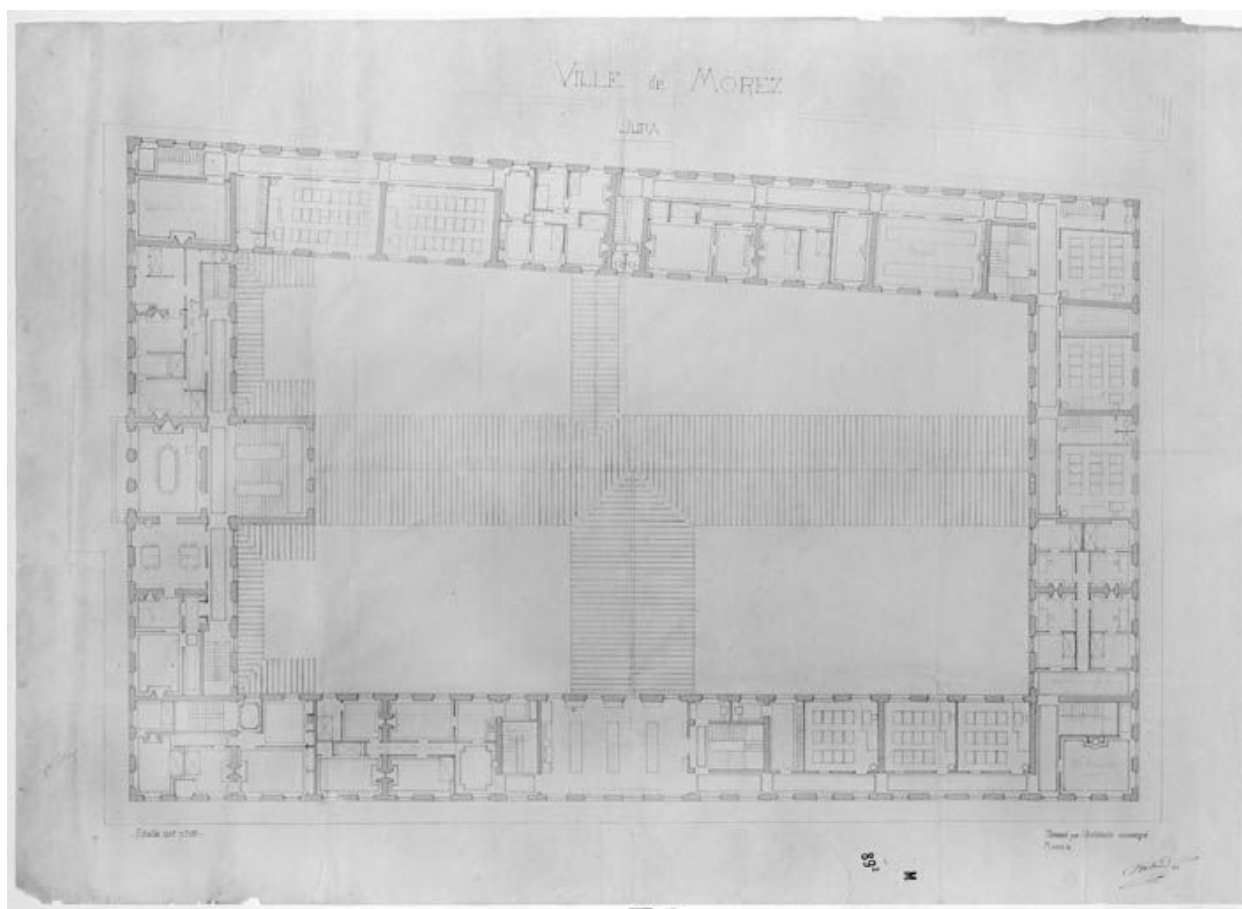

Ville de Morez. Jura [Plan du 1er étage], 1882.

Référence du document reproduit :

- **Plan du 1er étage, 1882**

"[Plan du 1er étage], 1882. Dessin (plume, lavis), s.d. [1882], échelle 1:100" / Ferret, Tony (architecte) ; Pinchard, Adrien (architecte)
Archives municipales, Morez : M 89.2

IVR43_19953900043V

Auteur de l'illustration : Jérôme Mongreville

Auteur du document reproduit : Tony (architecte) NEPASUTILISERFerret, Adrien Pinchard

Date de prise de vue : 1995

Échelle : 1/100

(c) Région Bourgogne-Franche-Comté, Inventaire du patrimoine
reproduction soumise à autorisation du titulaire des droits d'exploitation