


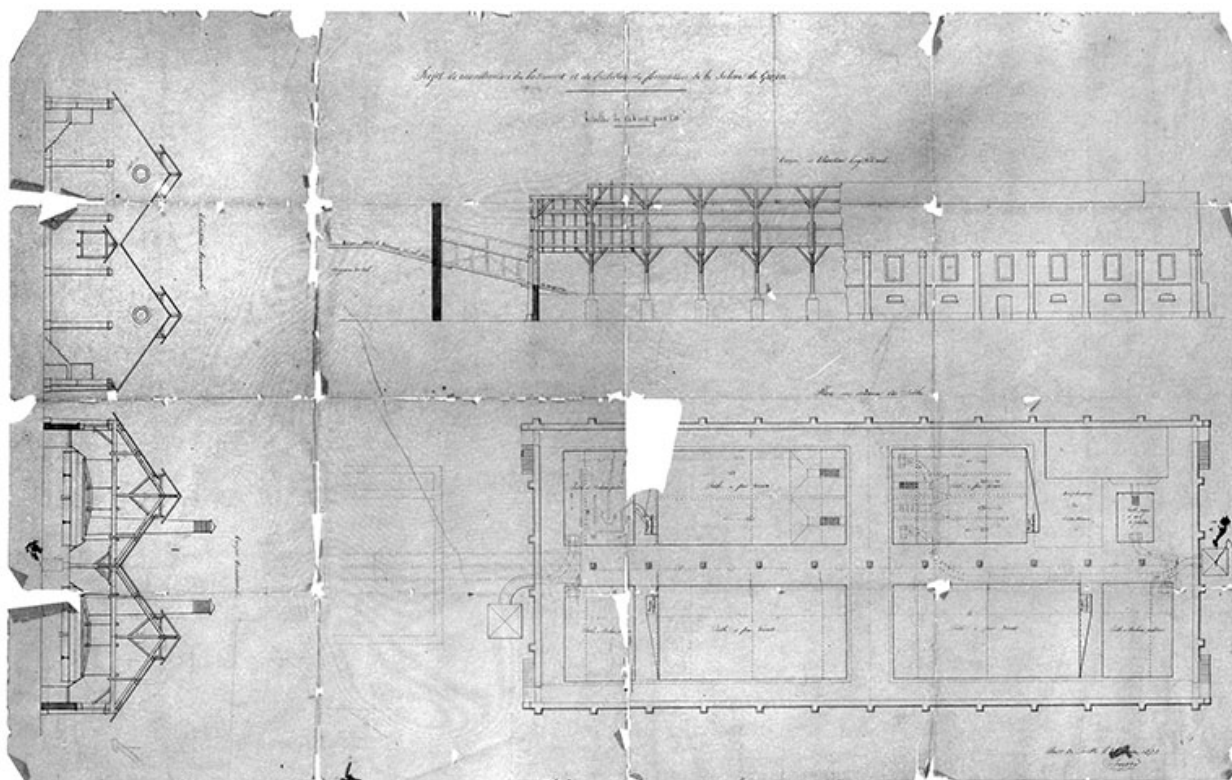

Projet de reconstruction du bâtiment et de l'atelier de formation de la saline de Grozon.

Référence du document reproduit :

- **Projet de reconstruction du bâtiment et de l'atelier de formation de la saline de Grozon.**

Projet de reconstruction du bâtiment et de l'atelier de formation de la saline de Grozon. Dessin, 1873. Echelle 1:100, par Gouget
Archives départementales du Jura, Montmorot

IVR43_19963901776V

Auteur de l'illustration : Jérôme Mongreville

Auteur du document reproduit : Gouget

Date de prise de vue : 1996

(c) Région Bourgogne-Franche-Comté, Inventaire du patrimoine
reproduction soumise à autorisation du titulaire des droits d'exploitation