


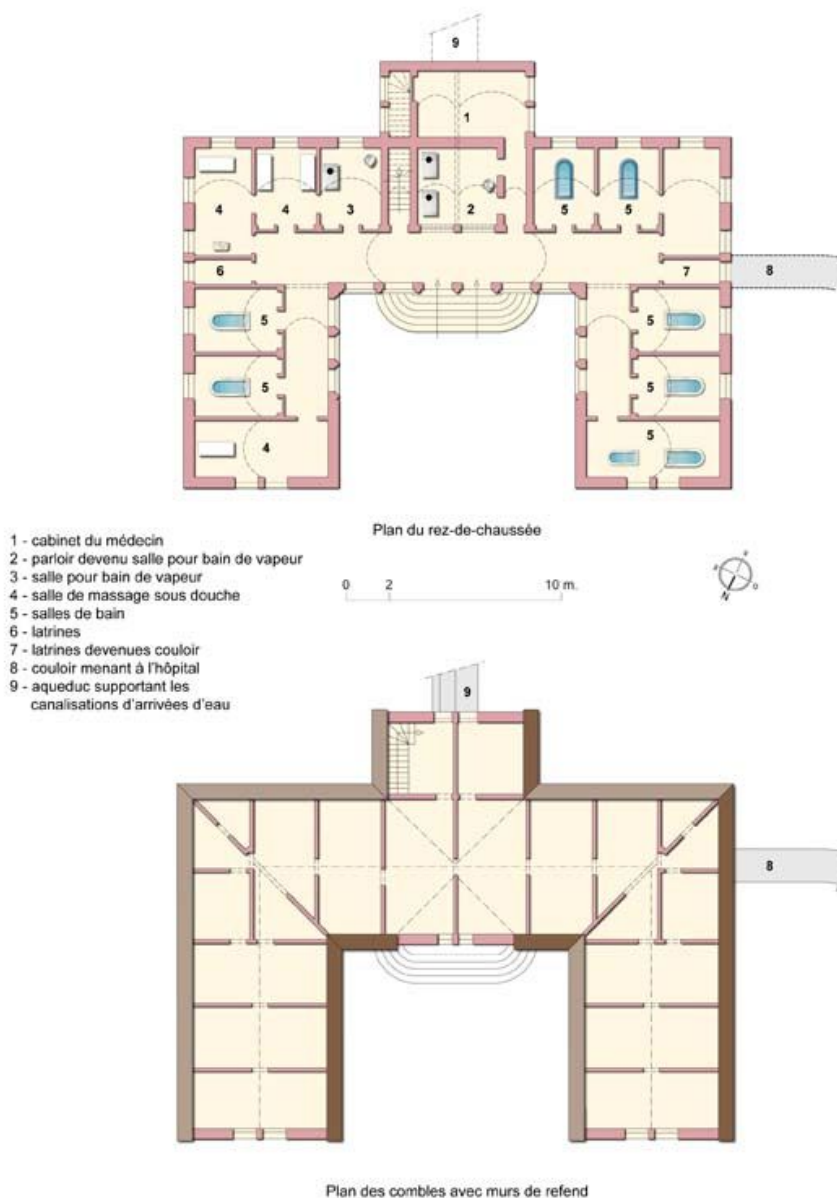

Plans schématiques du rez-de-chaussée et des combles.

IVR26_20117100001NUDA

Auteur de l'illustration : Alain Morelière

Date de prise de vue : 2011

Technique de relevé : relevé schématique ; Échelle : 1/250

(c) Région Bourgogne-Franche-Comté, Inventaire du patrimoine
reproduction soumise à autorisation du titulaire des droits d'exploitation