


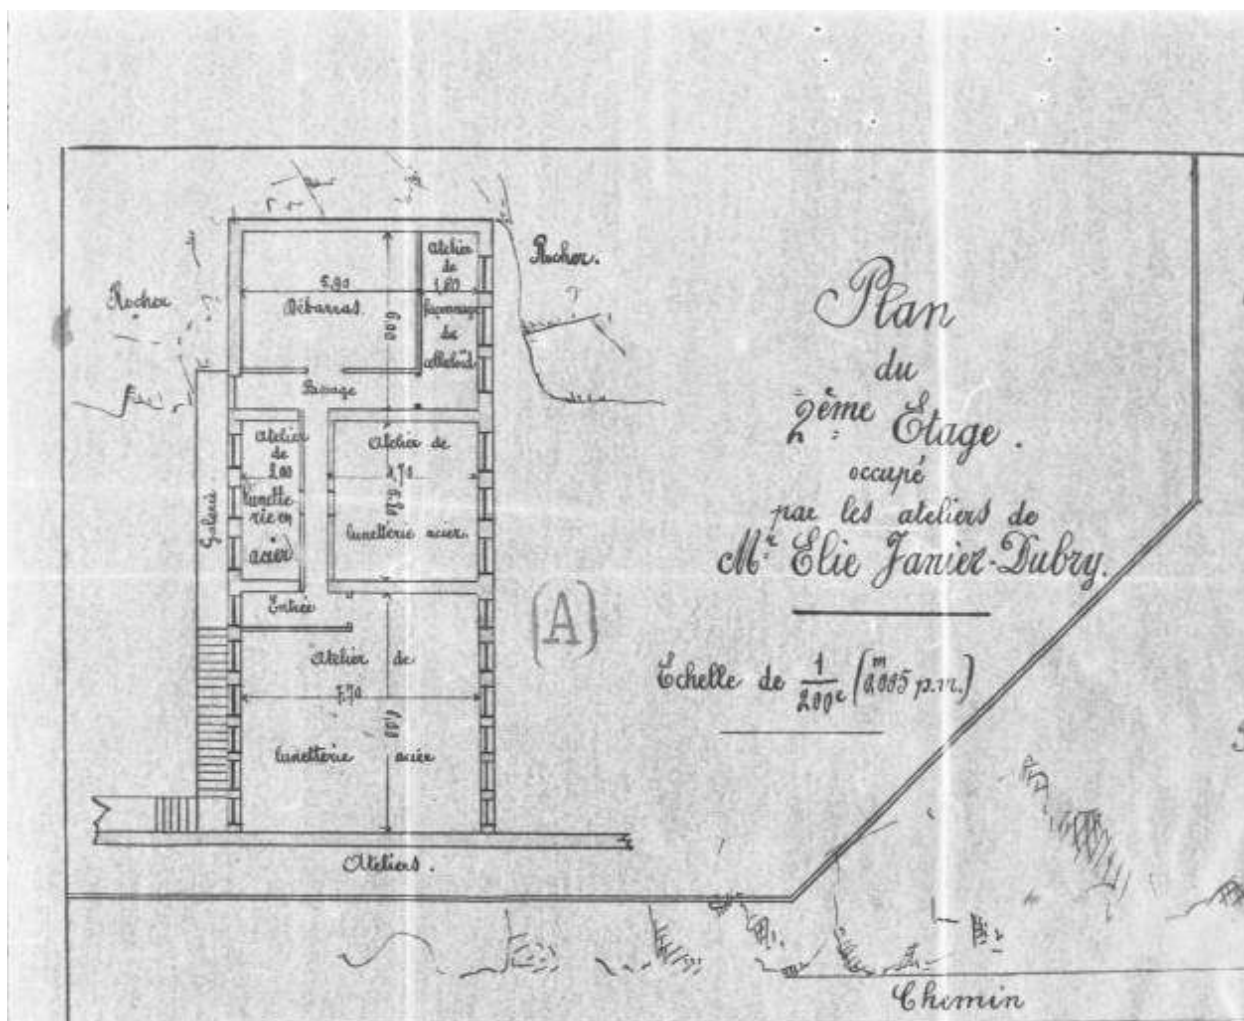

Plan du 2ème étage occupé par les ateliers de Mr Elie Janier-Dubry. Dessin, 1925.
Echelle 1:200.

Référence du document reproduit :

- **Morez : moulin à blé, usine de quincaillerie (clouterie), scierie Emmanuel Girod : plan du 2ème étage occupé par les ateliers de Mr Elie Janier-Dubry.**
Morez : moulin à blé, usine de quincaillerie (clouterie), scierie Emmanuel Girod :
plan du 2ème étage occupé par les ateliers de Mr Elie Janier-Dubry. Dessin, 1925.
Echelle 1:200.
Archives départementales du Jura, Montmorot

IVR43_19993900532X

Auteur de l'illustration : Jérôme Mongreville

Date de prise de vue : 1999

(c) Région Bourgogne-Franche-Comté, Inventaire du patrimoine
reproduction soumise à autorisation du titulaire des droits d'exploitation