


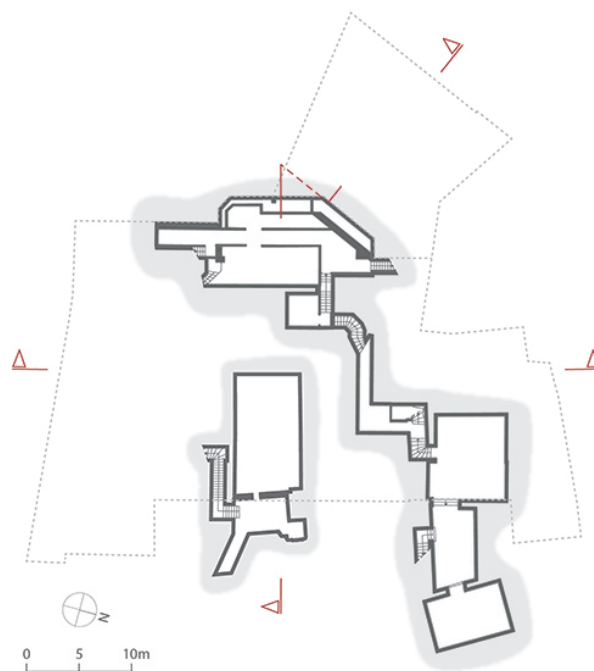

Plan du sous-sol. D'après un plan fourni par la Communauté de l'Auxerrois, Patrimoine et aménagement de l'espace public.

IVR26_20248900077NUDA

Auteur de l'illustration : Aline Thomas

Date de prise de vue : 2024

Échelle : 1/400

(c) Région Bourgogne-Franche-Comté, Inventaire du patrimoine ; (c) Communauté de l'Auxerrois

reproduction soumise à autorisation du titulaire des droits d'exploitation