


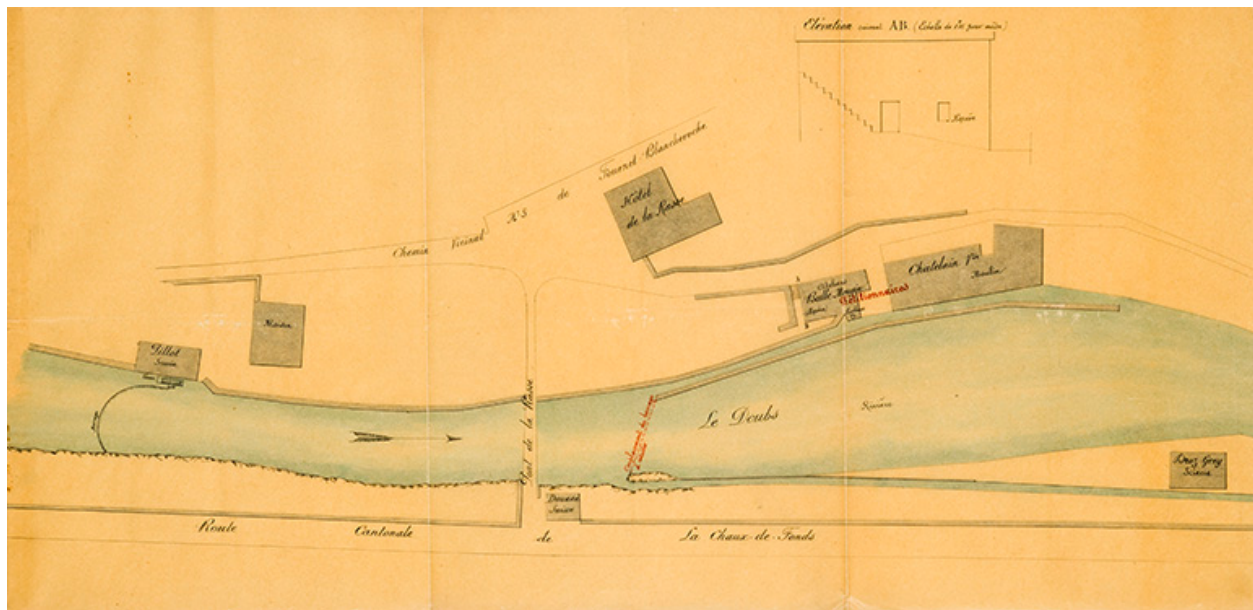

Référence du document reproduit :

- Reconstruction du barrage. Plan des lieux*, dessin sur calque (plume, lavis), par l'ingénieur ordinaire Sittler, Besançon le 19 mai 1896, échelle 1/500, 31 x 62 cm. Archives départementales du Doubs, Besançon : Sp 764

reproduction soumise à autorisation du titulaire des droits d'exploitation