


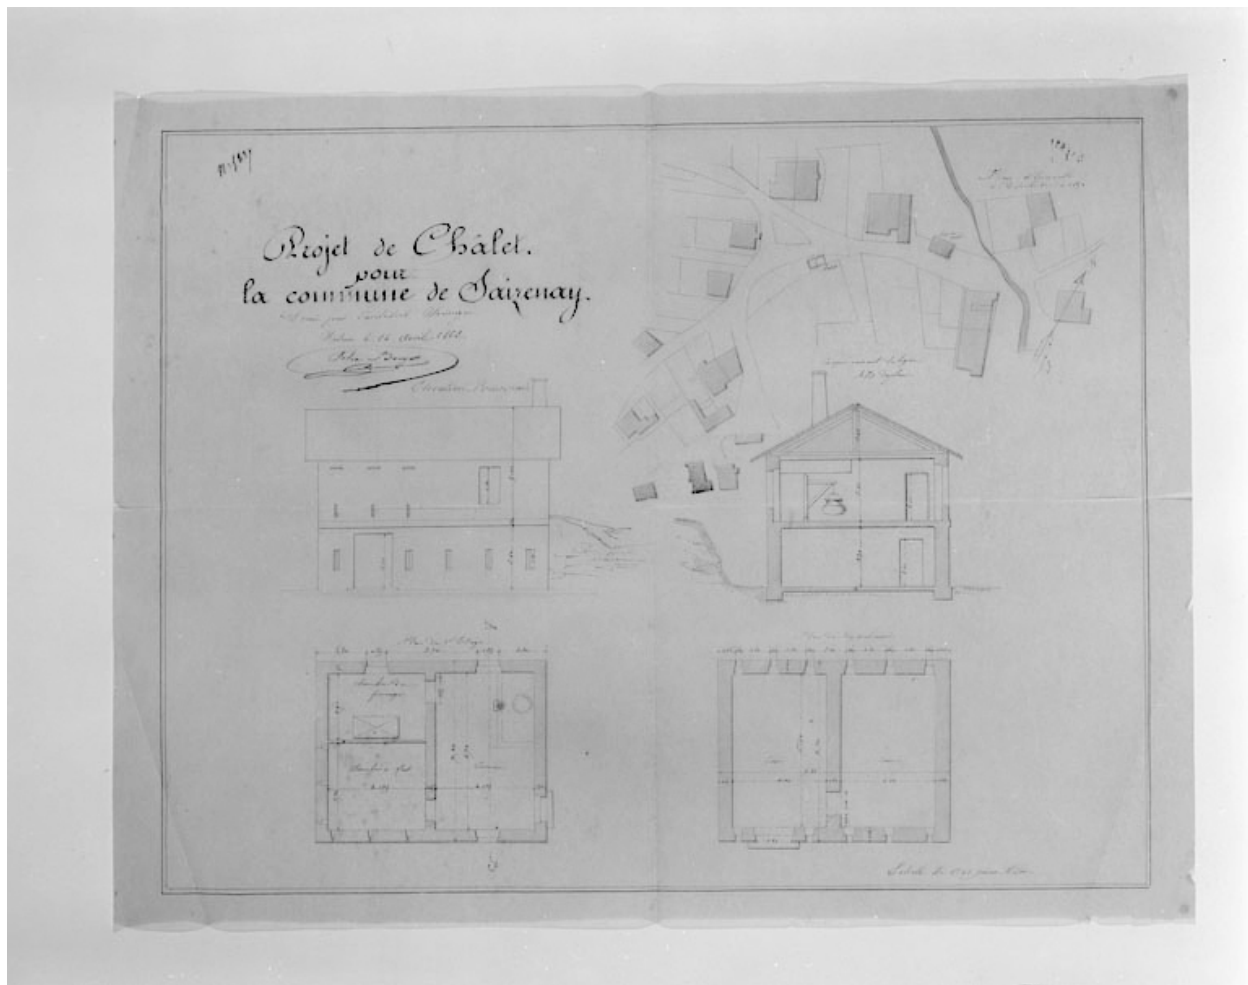

Projet de chalet pour la commune de Saizenay.

Référence du document reproduit :

- **Projet de chalet pour la commune de Saizenay.**
Projet de chalet pour la commune de Saizenay. Dessin, 1862. Echelle 1:100, par Bouyer (architecte)
Archives départementales du Jura, Montmorot

IVR43_19973901972V

Auteur de l'illustration : Yves Sancey, Auteur de l'illustration : Félix Bouyer

Date de prise de vue : 1997

(c) Région Bourgogne-Franche-Comté, Inventaire du patrimoine
reproduction soumise à autorisation du titulaire des droits d'exploitation