


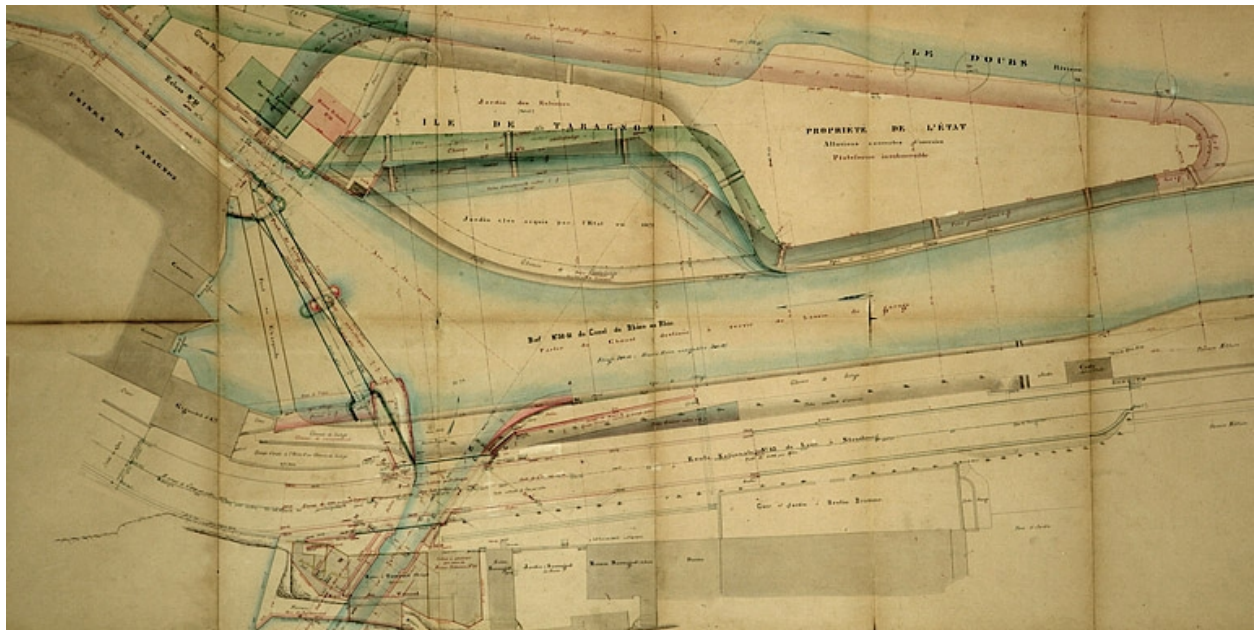

Dérivation sous la citadelle de Besançon. Plan des ouvrages à l'extrémité aval de la dérivation, 1877.

Référence du document reproduit :

- **Dérivation sous la citadelle de Besançon. Plan des ouvrages à l'extrémité aval de la dérivation, 1877.**

Dérivation sous la citadelle de Besançon. Plan des ouvrages à l'extrémité aval de la dérivation, 1877. Dessin (plume, lavis), 8 mai 1877, 76 x 168 cm, par Rascol (ingénieur civil)

Archives départementales du Doubs, Besançon : 3 S 956

IVR43_20062500091NUCA

Auteur de l'illustration : Yves Sancey, Auteur de l'illustration : Rascol

Date de prise de vue : 2006

Échelle : 1/200

(c) Région Bourgogne-Franche-Comté, Inventaire du patrimoine ; (c) Archives départementales du Doubs

reproduction soumise à autorisation du titulaire des droits d'exploitation