


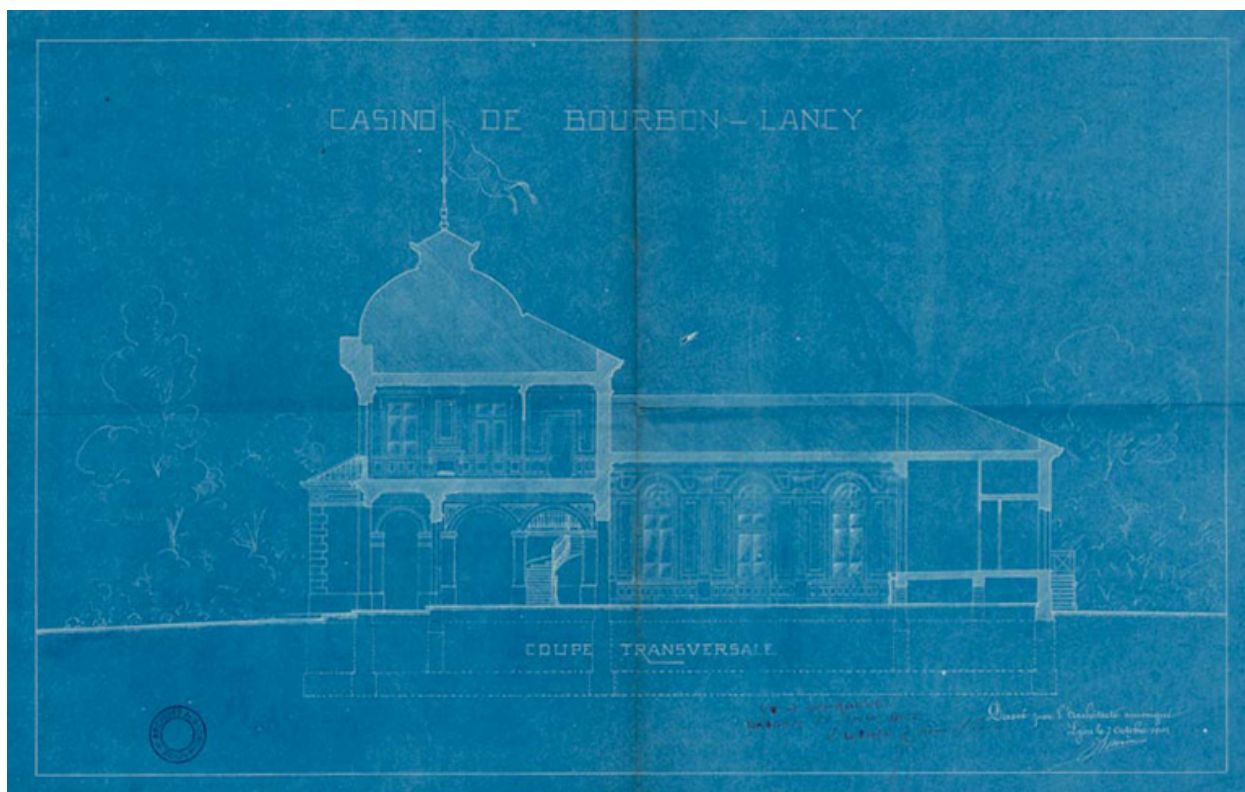

Projet de casino (1901) de l'architecte Jean-Marie Morin, coupe transversale.

Référence du document reproduit :

- **Casino de Bourbon-Lancy. Coupe transversale. 7 octobre 1901.**
Casino de Bourbon-Lancy. Coupe transversale / Jean-Marie Morin. 7 octobre 1901.
Diazographie. 35 x 55 cm. Échelle 1/400.
Archives départementales de Saône-et-Loire, Mâcon : 1 X 180

IVR26_20217100354NUC2A

Auteur de l'illustration : Pierre-Marie Barbe-Richaud

Auteur du document reproduit : Jean-Marie Morin

Date de prise de vue : 2021

(c) Région Bourgogne-Franche-Comté, Inventaire du patrimoine
reproduction soumise à autorisation du titulaire des droits d'exploitation