


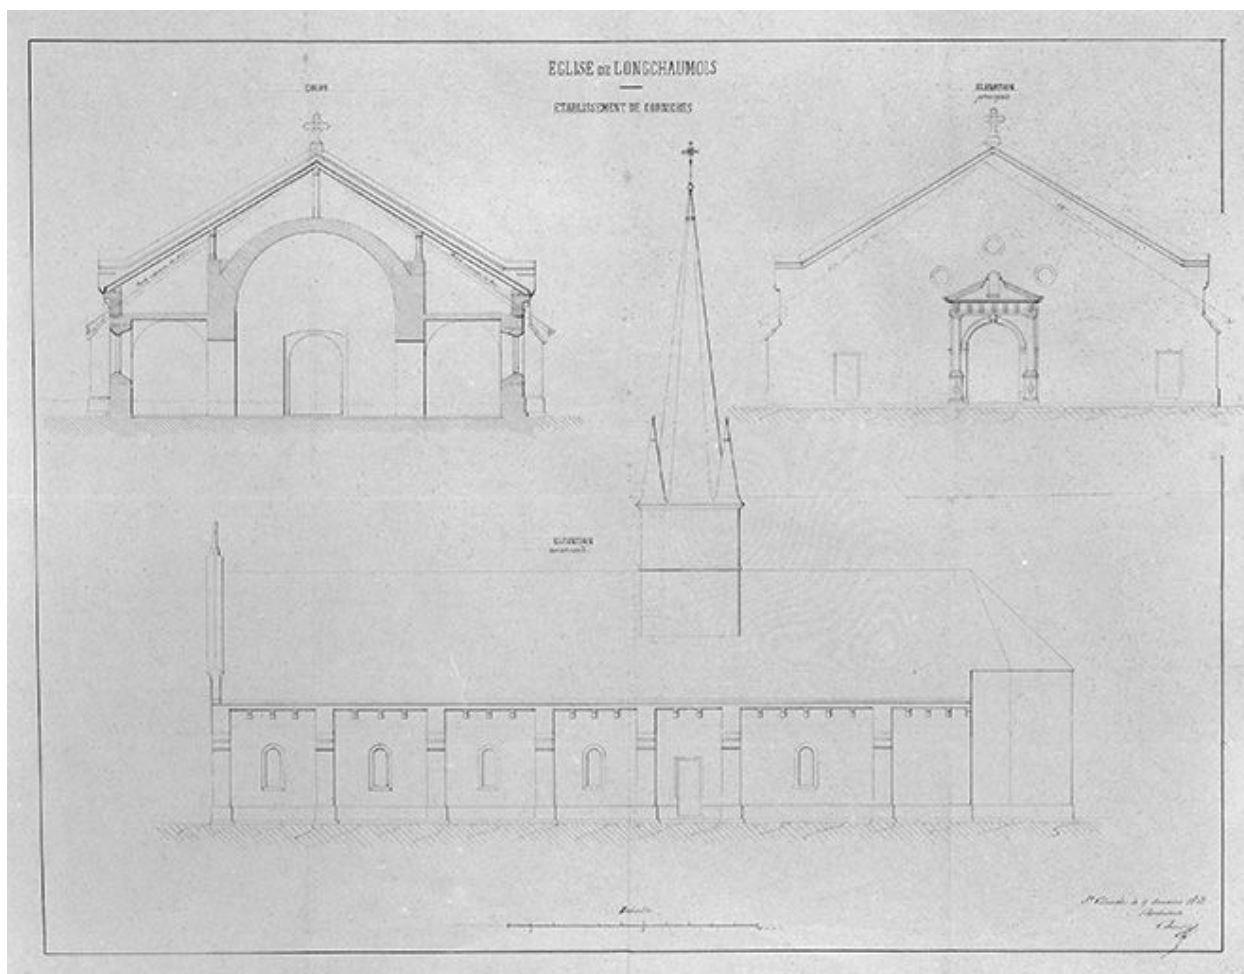

Eglise de Longchaumois : établissement de corniches, élévations, coupe, 1862.

Référence du document reproduit :

- **Eglise de Longchaumois : établissement de corniches, élévations, coupe, 1862.**

Eglise de Longchaumois : établissement de corniches, élévations, coupe, 1862.

Dessin sur calque, échelle 1:100, 46 x 60 cm, par Auguste Comoy, architecte.

Archives départementales du Jura, Montmorot : 9 V 3/318

IVR43_20013900332V

Auteur de l'illustration : Jérôme Mongreville, Auteur de l'illustration : Auguste Comoy

Date de prise de vue : 2001

(c) Région Bourgogne-Franche-Comté, Inventaire du patrimoine

reproduction soumise à autorisation du titulaire des droits d'exploitation